


PŮDORYS - VYBAVENÍ TECHNOLOGICKÝMI A INTERIÉROVÝMI PRVKY

1:100

DODÁVKY
PERSONÁL

KLIENTI

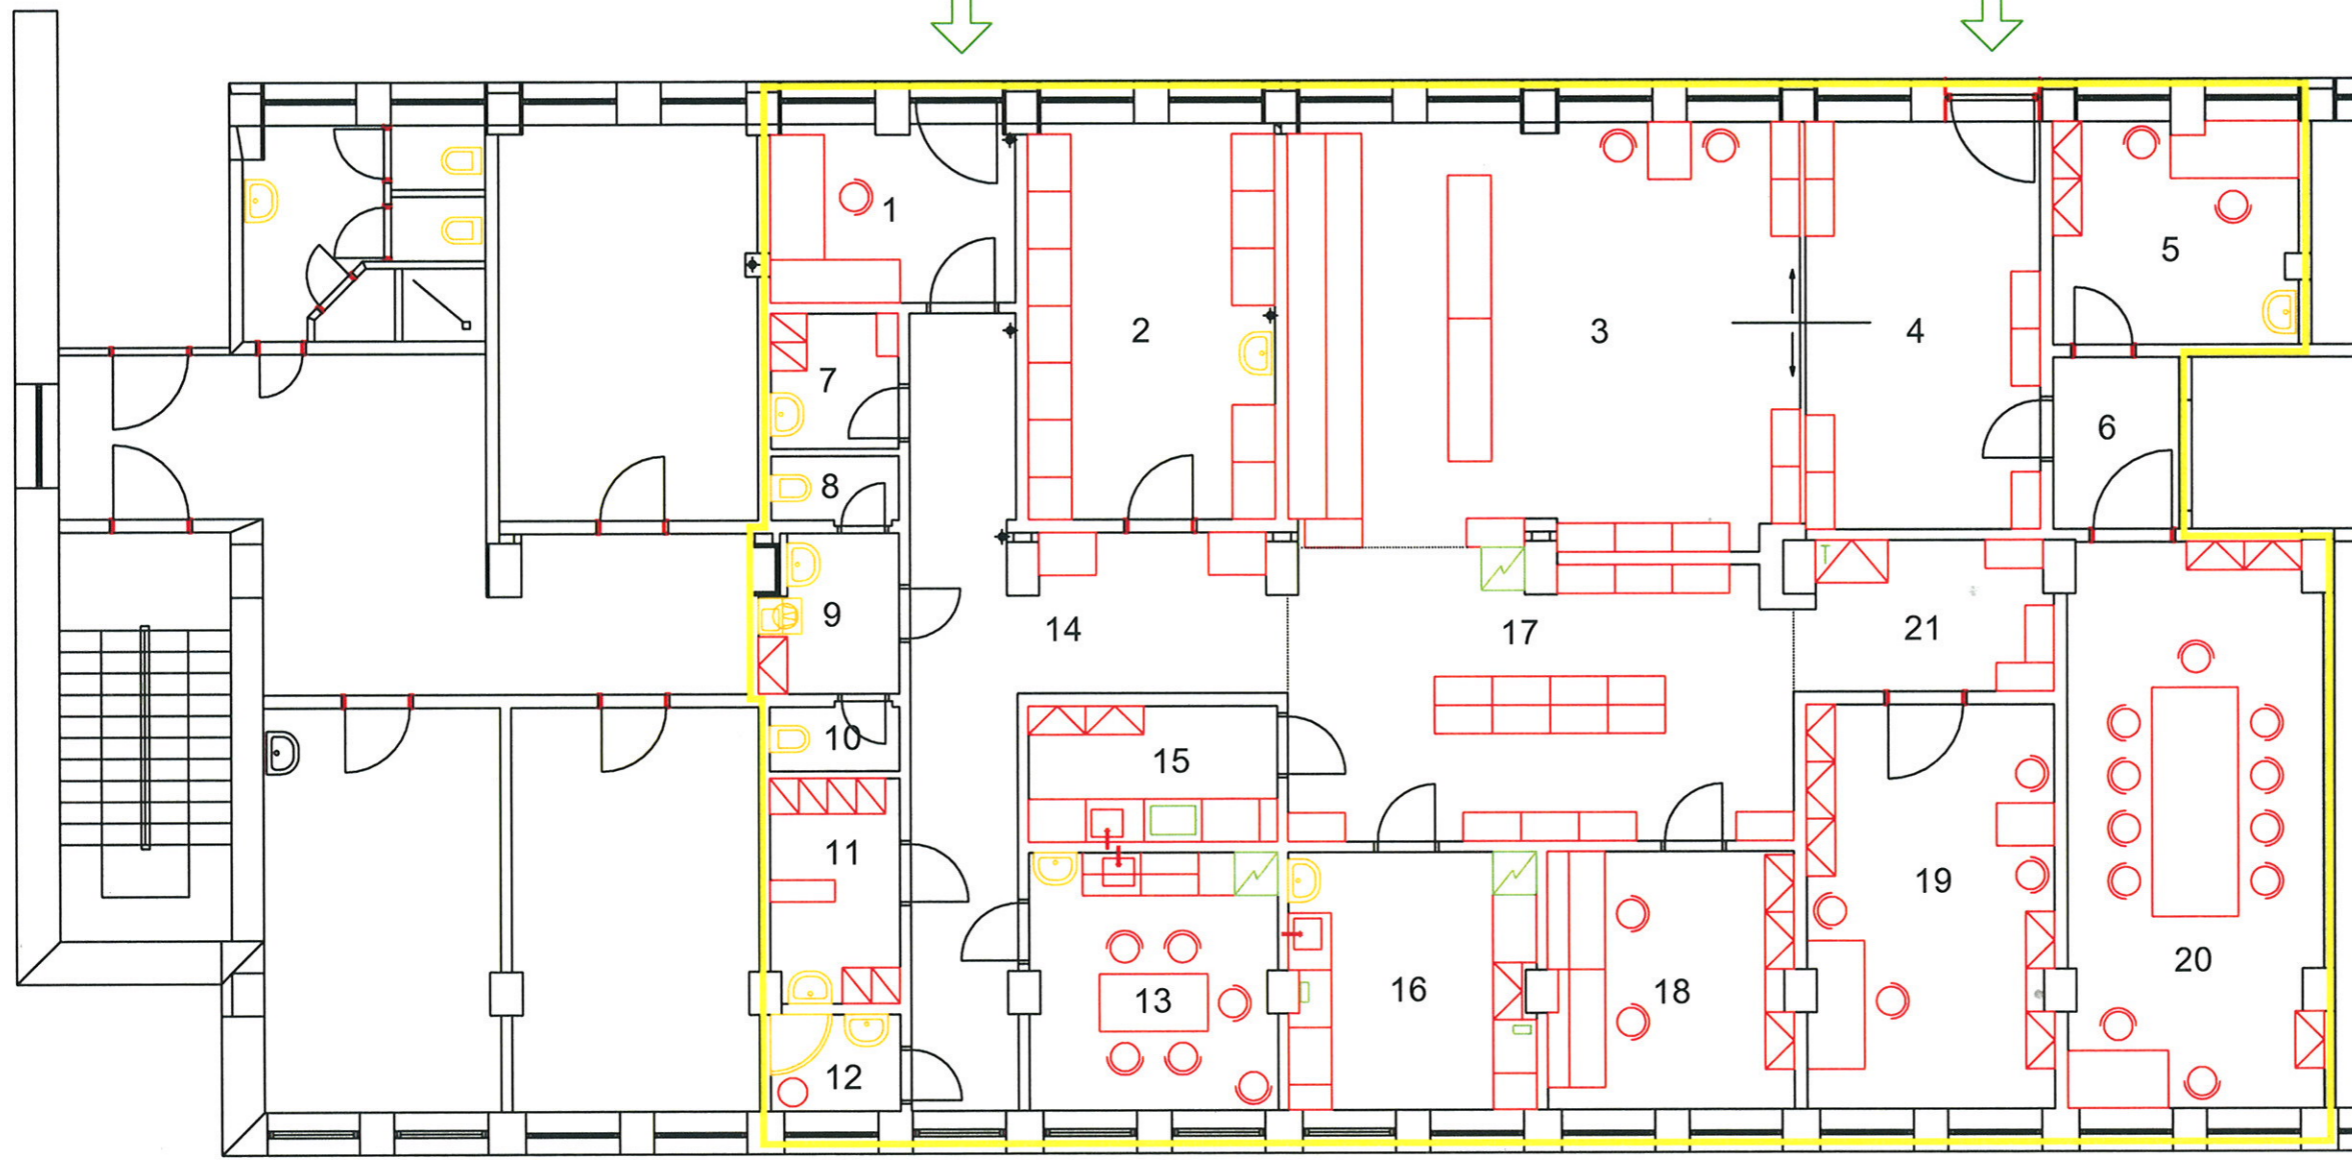

LEGENDA VYBAVENÍ :

- INTERIÉROVÉ PRVKY
- TECHNOLOGICKÉ PRVKY
- HRANICE LÉKÁRNY

LEGENDA MÍSTNOSTÍ

M.Č.	ÚČEL MÍSTNOSTI	PLOCHA M ²
1	PŘÍJEM DODÁVEK	8,40
2	SKLAD II (PRO ZP)	18,90
3	VÝDEJNA LÉKŮ S ČEKÁRNOU	42,00
4	ZÁDVEŘÍ (VÝSTAVNÍ PROSTOR)	18,60
5	KONZULTACE I	10,60
6	PŘEDSÍŇ (SPOJ M.Č. 5+20)	4,20
7	PŘEVLEKÁRNA M	3,40
8	WC M	1,60
9	PŘEDSÍŇ WC + ÚKLIDOVÁ KOMORA	4,10
10	WC Ž	1,60
11	PŘEVLEKÁRNA Ž	5,60

M.Č.	ÚČEL MÍSTNOSTI	PLOCHA M ²
12	SPRCHA	2,50
13	DENNÍ MÍSTNOST	12,30
14	CHODBA I	24,40
15	UMÝVÁRNA SKLA	6,60
16	PŘÍPRAVNA LÉKŮ	12,30
17	SKLAD I (PRO UCHOVÁNÍ LÉKŮ)	27,40
18	KANCELÁŘ II	12,20
19	KANCELÁŘ I	19,30
20	KONZULTACE II	27,80
21	CHODBA II	7,30

VED. PROJEKTANT	ZODP. PROJEKTANT	FHK STAVEBNÍ PROJEKTY spol. s r.o./ IČO 25 22 75 48 Alej Svobody 56, 323 18 Plzeň Tel./fax: 371 651 238	FHK STAVEBNÍ PROJEKTY SPOL. S R.O.
ING.FUKSA	ING. J. FRIED		
INVESTOR FN PLZEŇ, EDVARDA BENEŠE 1128/13, 305 99 PLZEŇ		STAVBA/OBJEKT STAVEBNÍ ÚPRAVY PRO LÉKÁRNU V PAVILONU Č.01.54 BORSKÝ AREÁL FN PLZEŇ	
OBSAH PŘÍLOHY			
PŮDORYS 1.PP		DATUM 02/2015	Č. PŘÍLOHY
		STUPEŇ STUDIE	
		MĚŘÍTKO 1:100	