



SYMONTA s.r.o.
K Popelné 26, 312 00 Plzeň
(Czech Republic)
tel: +420 377 416 625 fax: +420 377 240 137
Home page: www.symonta.cz

AKCE/PROJECT
**PD PRO VÝMĚNU
TECHNOLOGIE
AREÁLU LOCHOTÍN
A BORY**

INVESTOR/DEVELOPER
FAKULTNÍ NEMOCNICE PLZEŇ
EDVYARDA BENEŠE 1128/13, 305 99 PLZEŇ
MÍSTO STAVBY/LOCATION PLZEŇ
PLZEŇSKÝ KRAJ

OBJEKT/OBJECT
VŠ3 INTERNÁTY


Část/PART
TECHNOLOGIE

OSMĚL/DRAWING TITLE

PŮDORYS KÓTY

POZNÁMKA/NOTE

689_3_2017

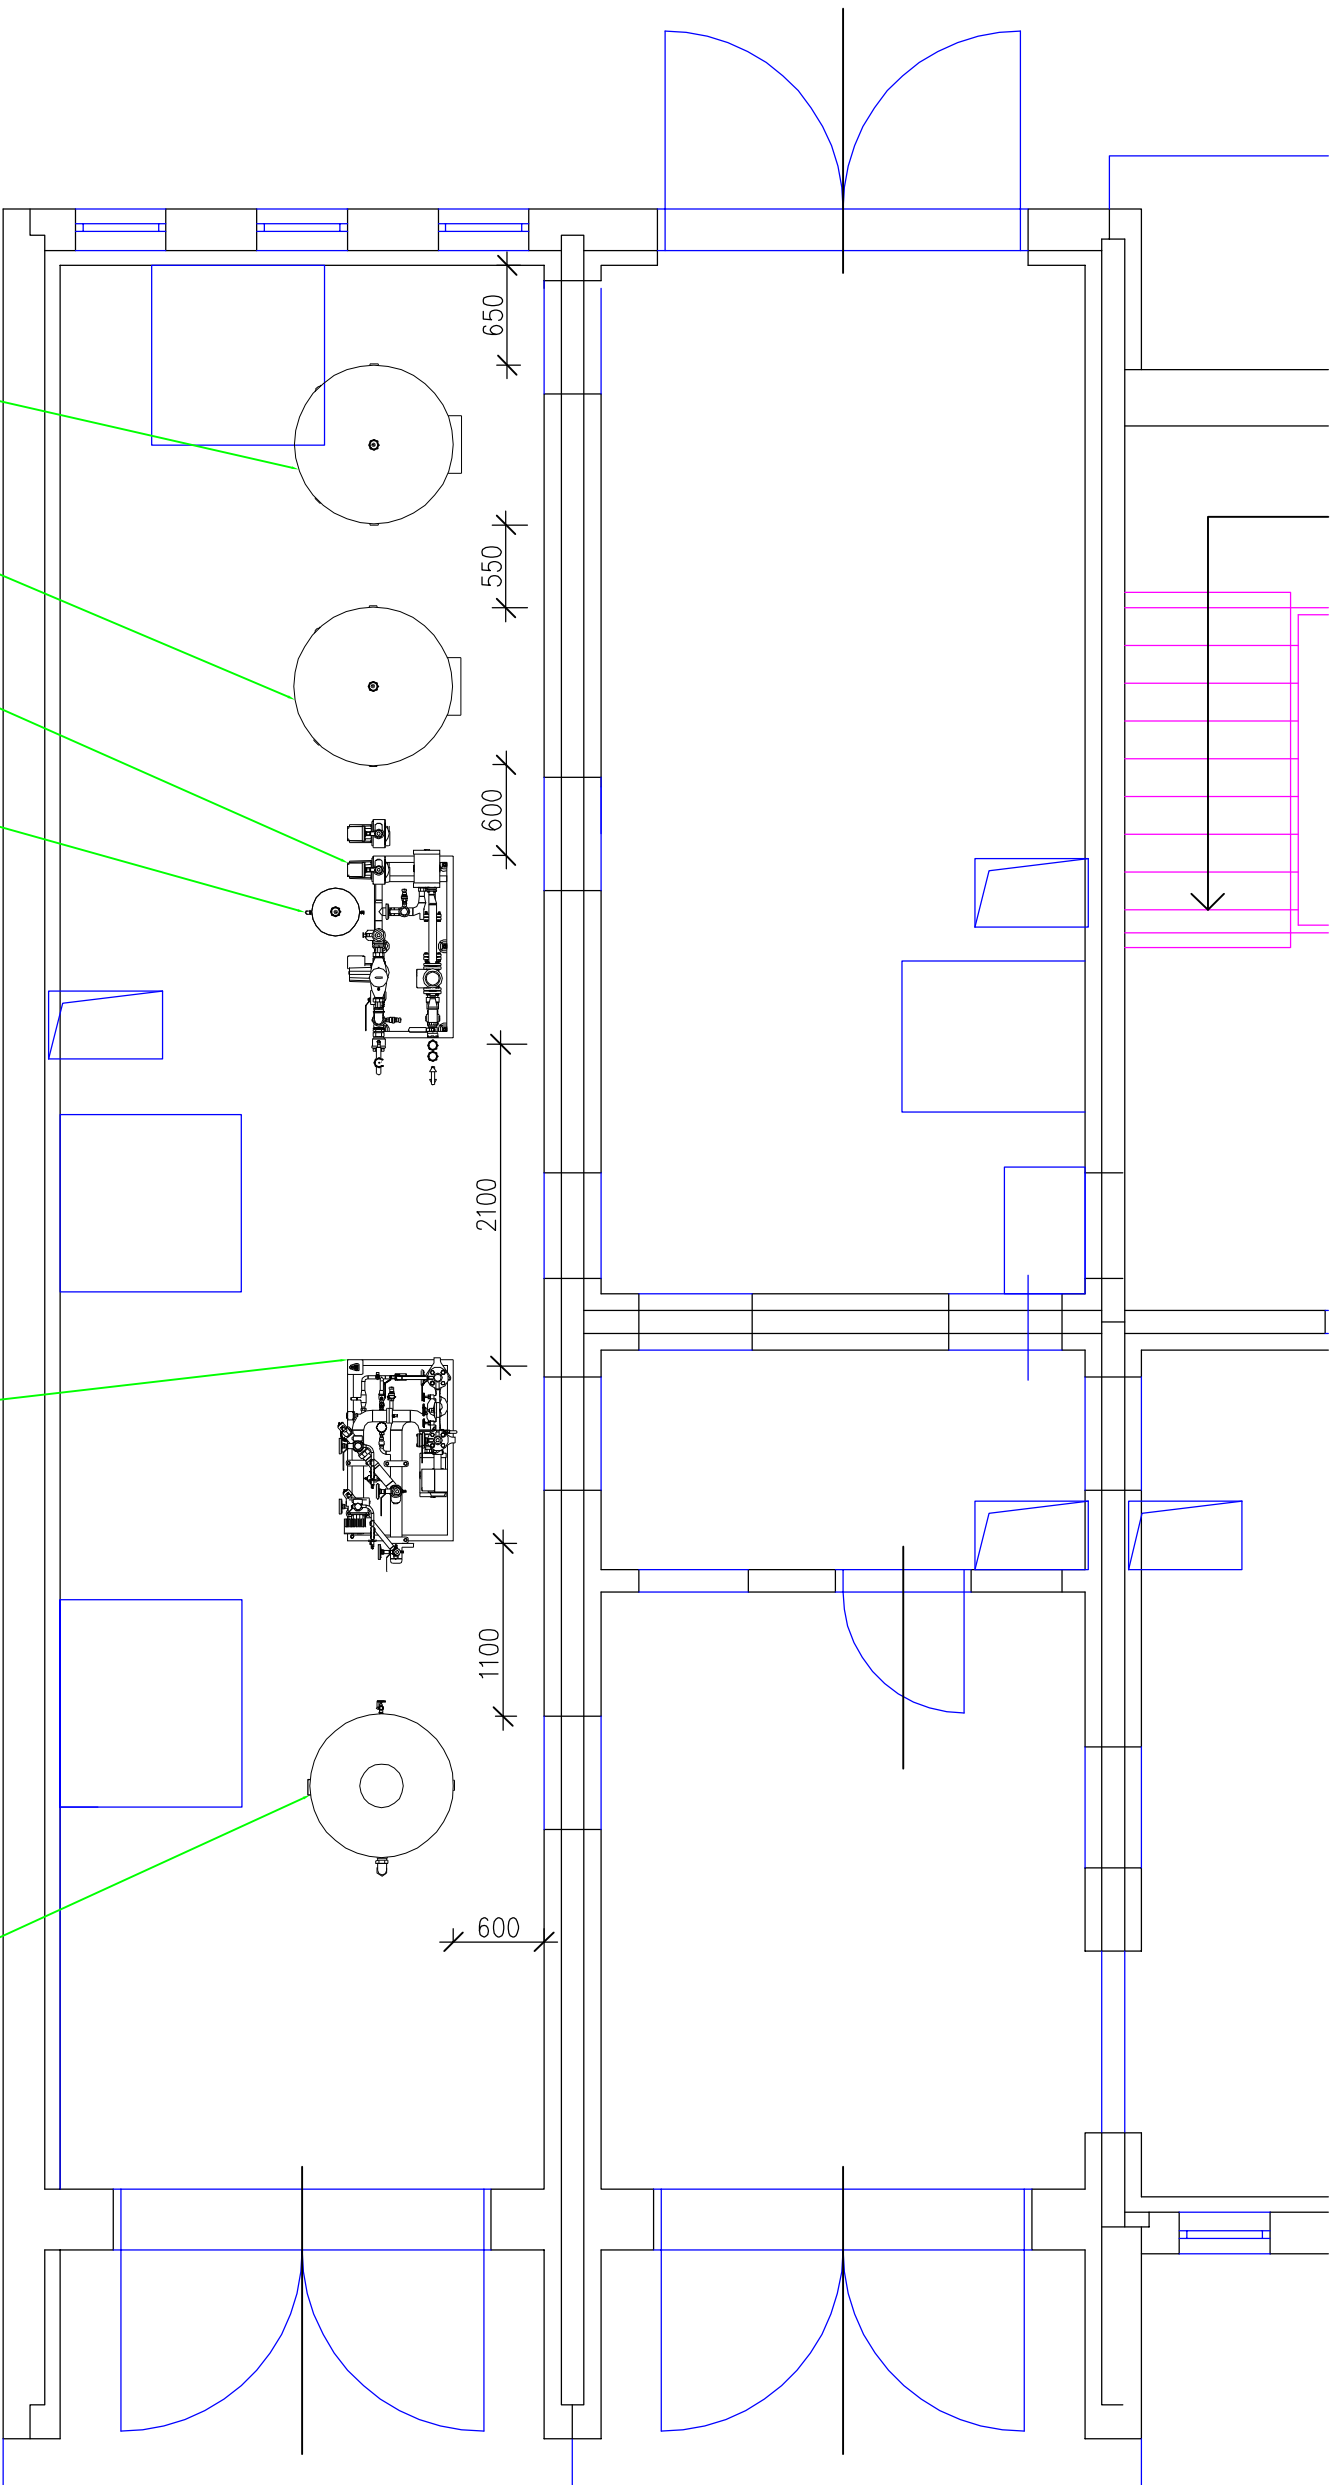

Č./No.	REVISIONS	REVISIONS	DATE/DATE

SCHVAL/ APPROVED VLAČAN ZEMŠEK
PODPIS/ SUBMITTED VLAČAN ZEMŠEK
PROJEKTANT/ ARCHITECT MILAN ZAHORČ
PODPIS/ SUBMITTED MILAN ZAHORČ
KONTROLOVAL/ CHECKED VLAČAN ZEMŠEK

PODPIS/ SUBMITTED VLAČAN ZEMŠEK

STUPEŇ PD/ PD STAGE DPS

MĚŘÍTKO/ SCALE 1:50

DATA/ DATE 7/2017

ARCH. ČÍSLO/ DRAWING NO
172343

D.1.4.1.3. 4