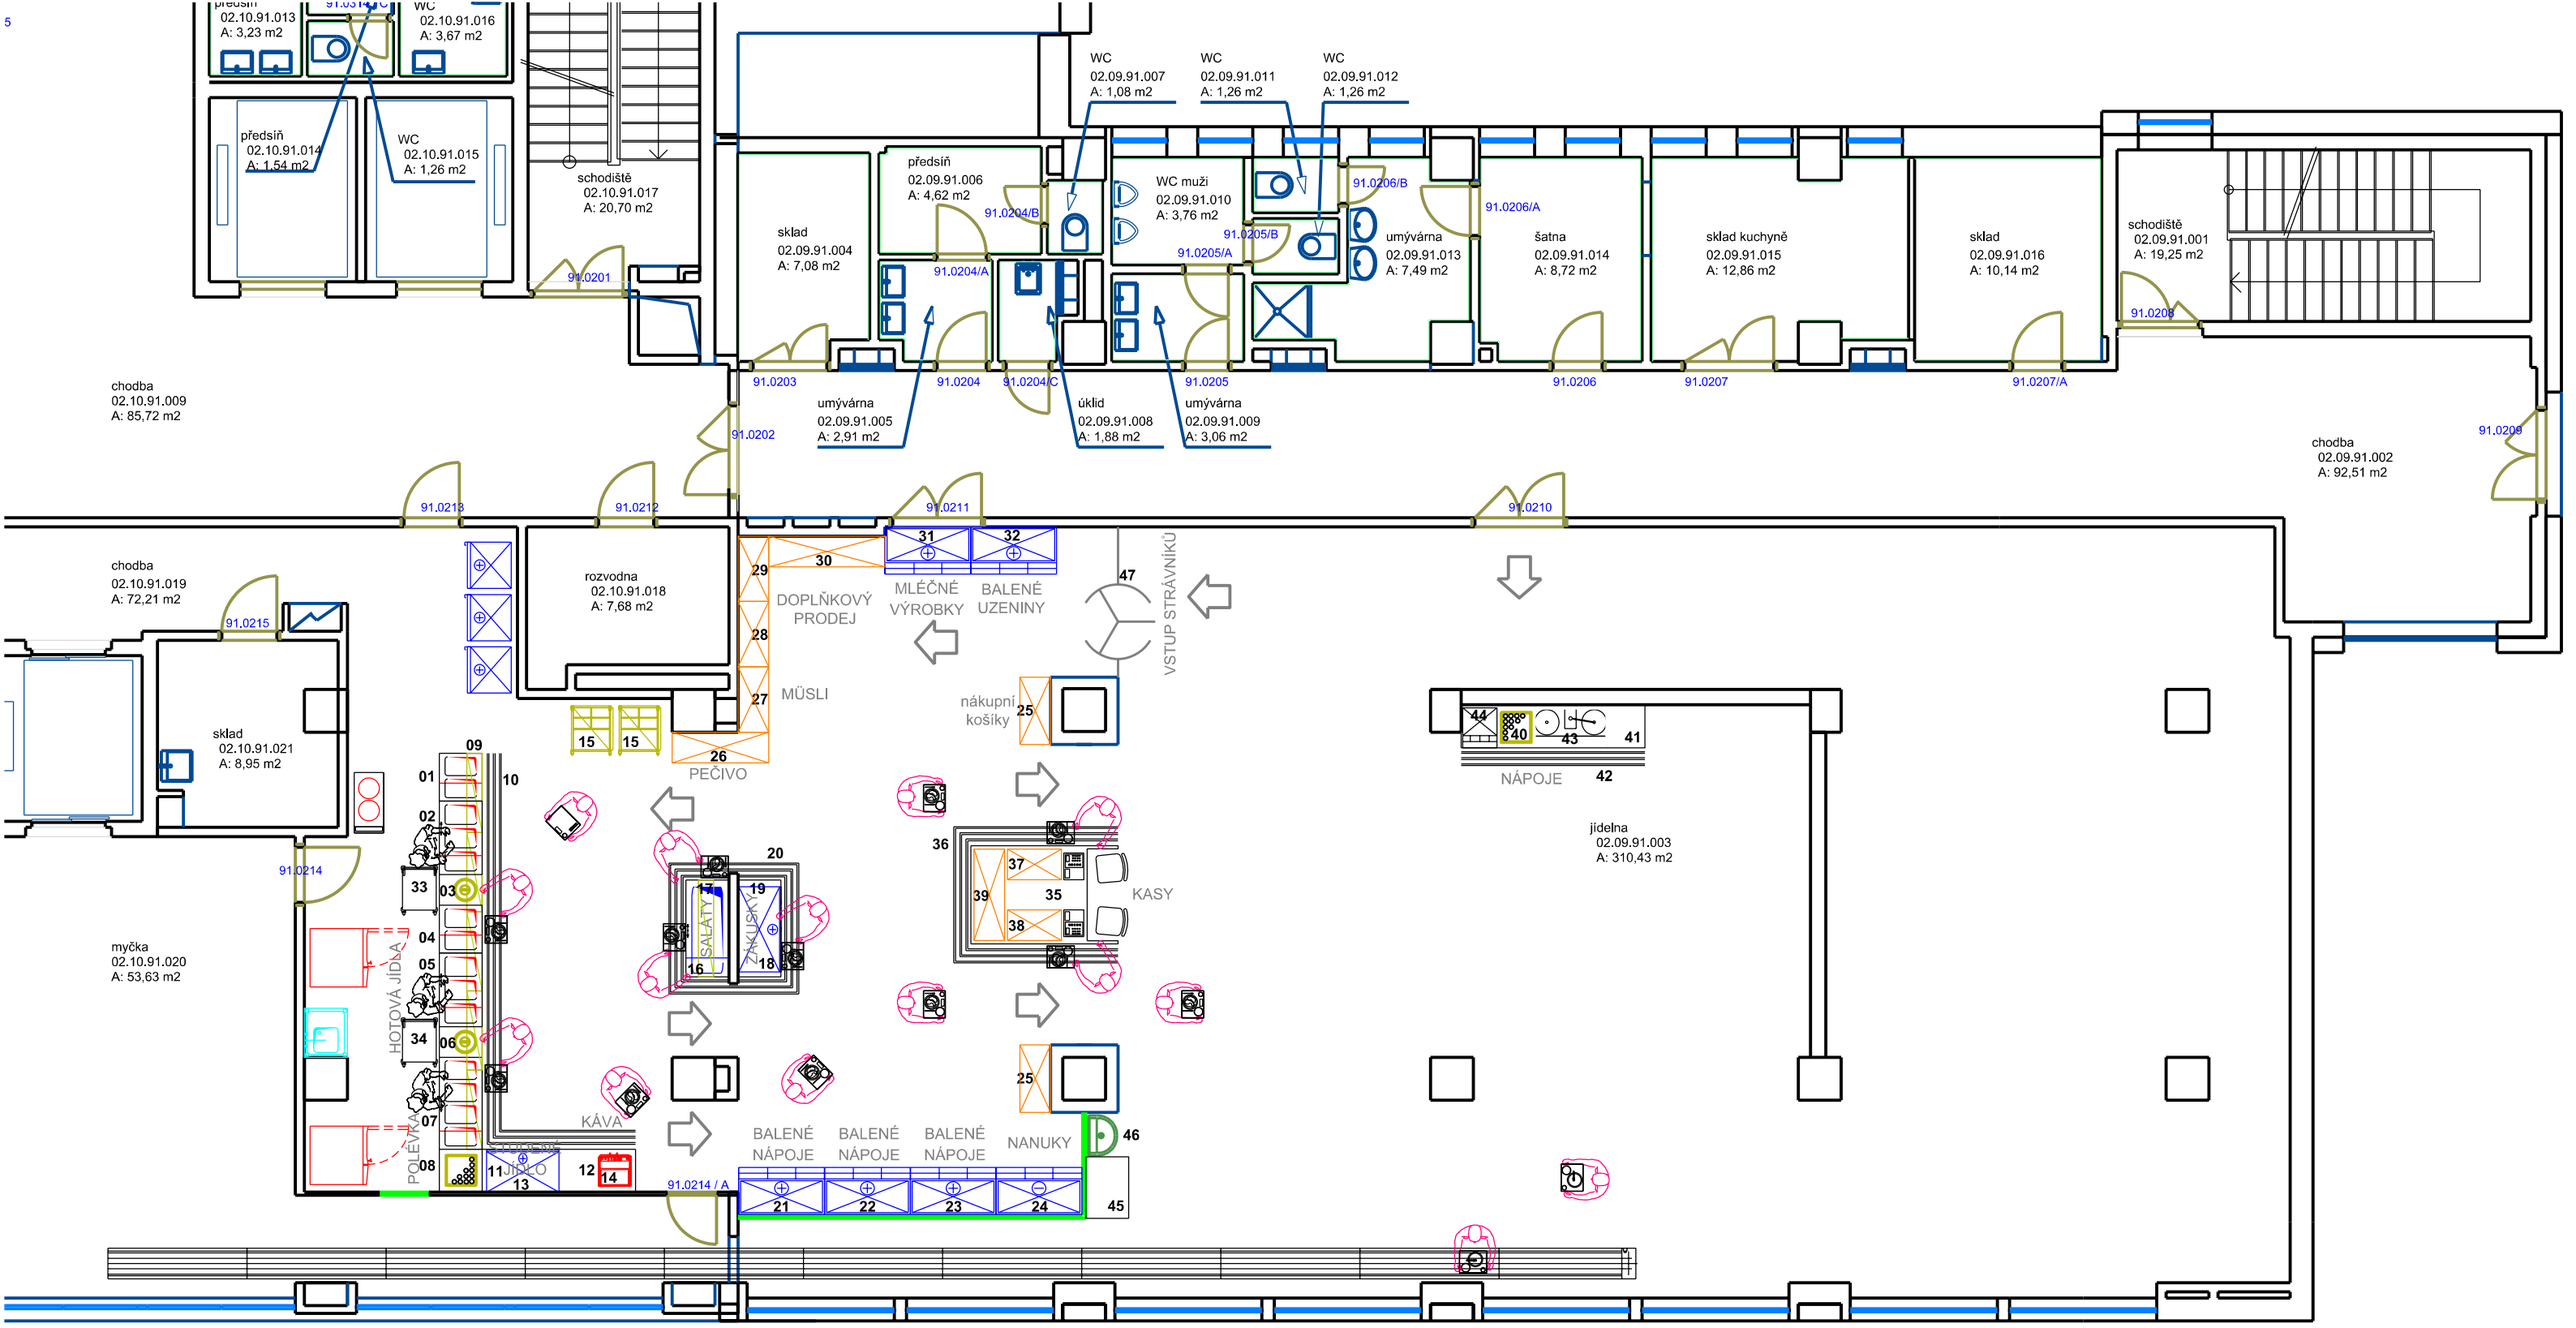

2V projekt

GASTRONOMICKÉ PROJEKTY
A PORADENSTVÍ

2V projekt s.r.o. Ohradní 1443/24B 140 00 Praha 4 +420 725 061 864 +420 241 404 850 2vprojekt@seznam.cz

K VEŠKERÝM ÚDAJŮM, UVEDENÝM NA TOMTO DOKUMENTU, MÁ AUTORSKÁ PRÁVA FIRMA 2V PROJEKTs.r.o JE ZAKÁZÁNO JEJICH KOPÍROVÁNÍ, ROZMNOŽOVÁNÍ A PŘEDÁVÁNÍ TŘETÍM OSOBÁM BEZ PÍSEMNÉHO SOUHLASU FIRMY DLE ZÁK. 247/90 Sb.

VEDOUCÍ PROJEKTANT:	ZODPOVĚDNÝ PROJEKTANT:	VYPRACOVAL:	
V.SIMMERL	M. TRPIŠOVSKÝ	M. TRPIŠOVSKÝ	

INVESTOR:
FAKULTNÍ NEMOCNICE PLZEŇ

NÁZEV AKCE:
ÚPRAVA A MODERNIZACE
VÝDEJNÍ A PRODEJNÍ TECHNOLOGIE
v 1.PP SVZ a KOM FN Plzeň-Lochotín

FORMÁT:	2x A4
Č.ZAKÁZKY:	16/14
DATUM:	10/2014
MĚŘÍTKO:	1:100
Č.VÝKRESU:	3

NÁZEV SOUBORU:
1PP- TECHNOLOGICKÁ DISPOZICE - GASTRO

2V projekt

2V projekt s.r.o.
Ohradní 1443/24B
140 00 Praha 4
+420 725 061 864
+420 241 404 850
2vprojekt@seznam.cz

ČÍSLO KOPIE: