





ŘEZ A - A - SCHÉMATICKÝ ŘEZ BUDOVOU 10 - 1:200

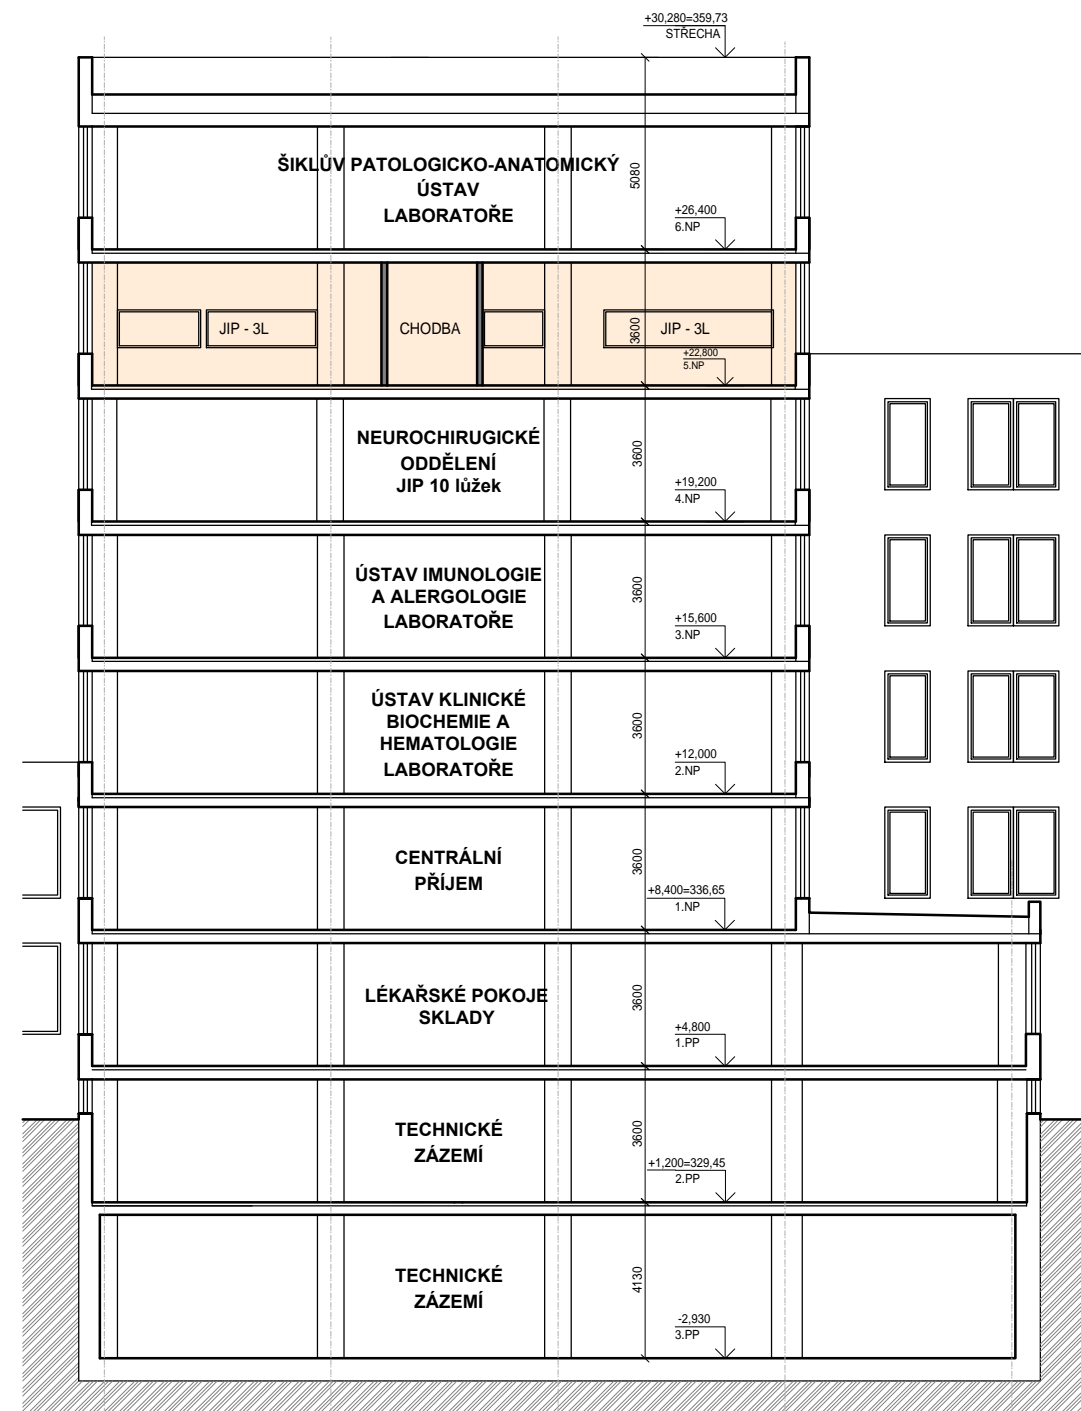

LEGENDA MATERIÁLŮ

- STÁVAJÍCÍ KONSTRUKCE
- NOVÉ PŘÍČKY

ŘEZ A - A - 5.NP BUDOVY 10 - 1:100

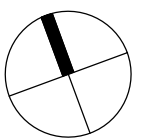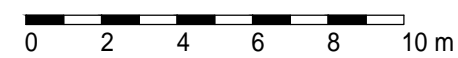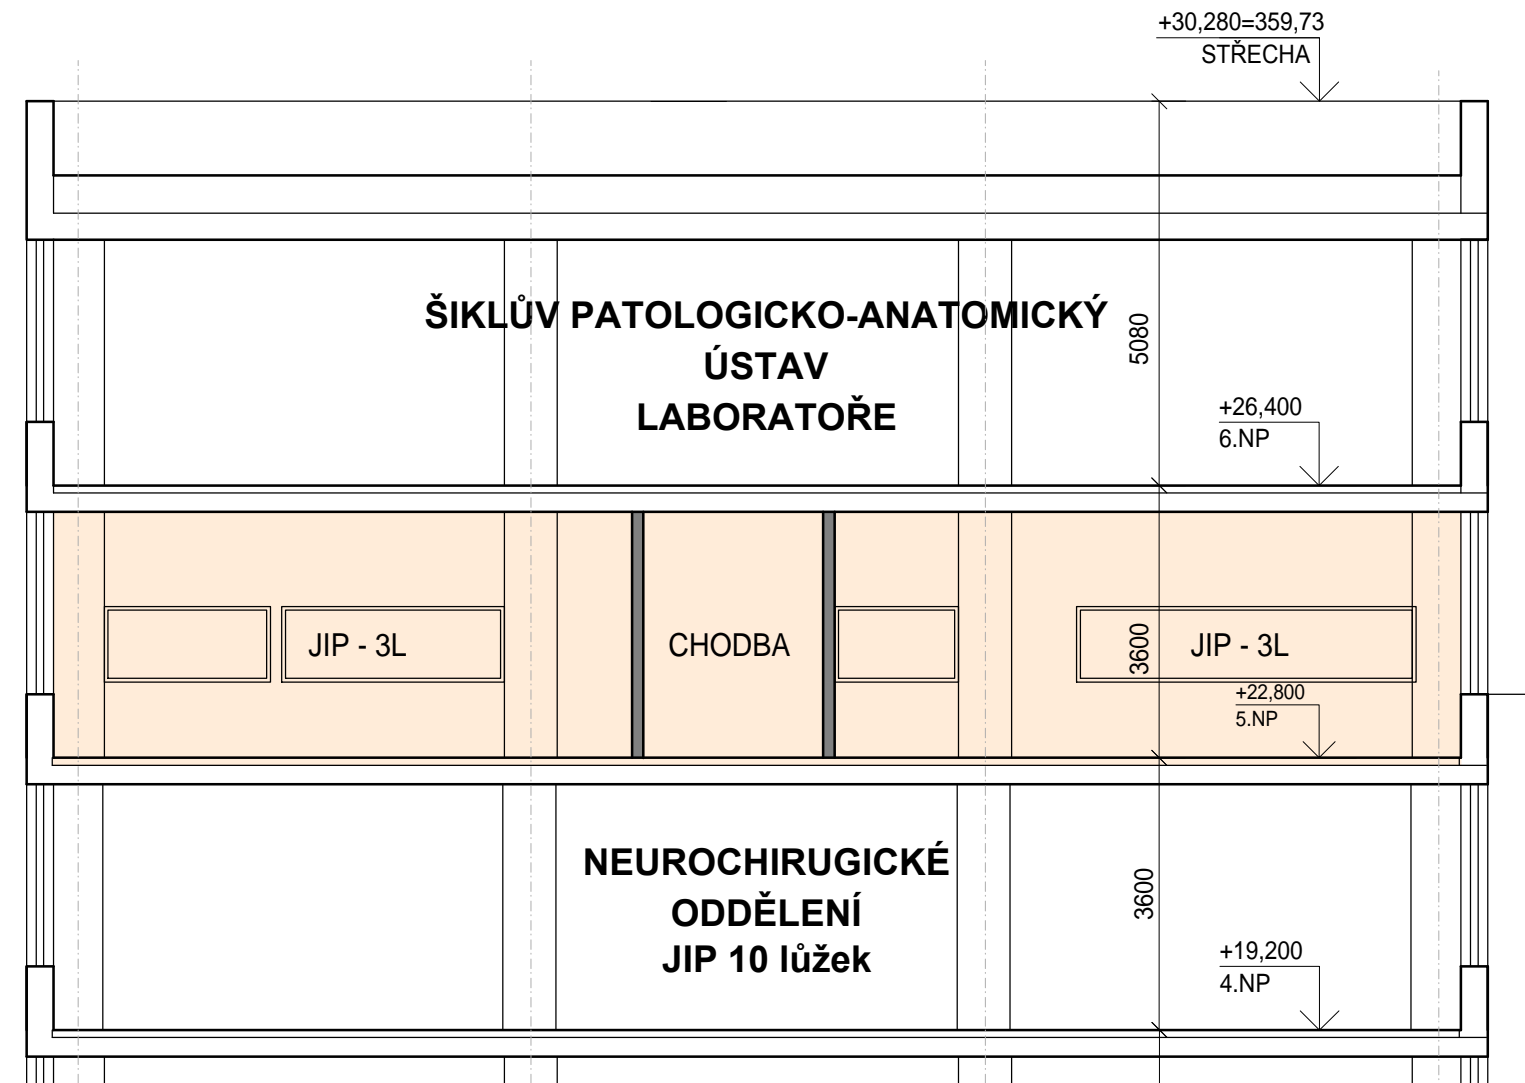

±0,000 = 328,250,00 m n.m.

FAKULTNÍ NEMOCNICE PLZEŇ
Studie JIP chirurgické kliniky

LT PROJEKT
PROJEKTOVÁNÍ ZDRAVOTNICKÉ VÝSTAVBY

Architektonicko - dispoziční studie

červen 2015

ŘEZ A - A

měřítko 1:100, 1:200

C.04