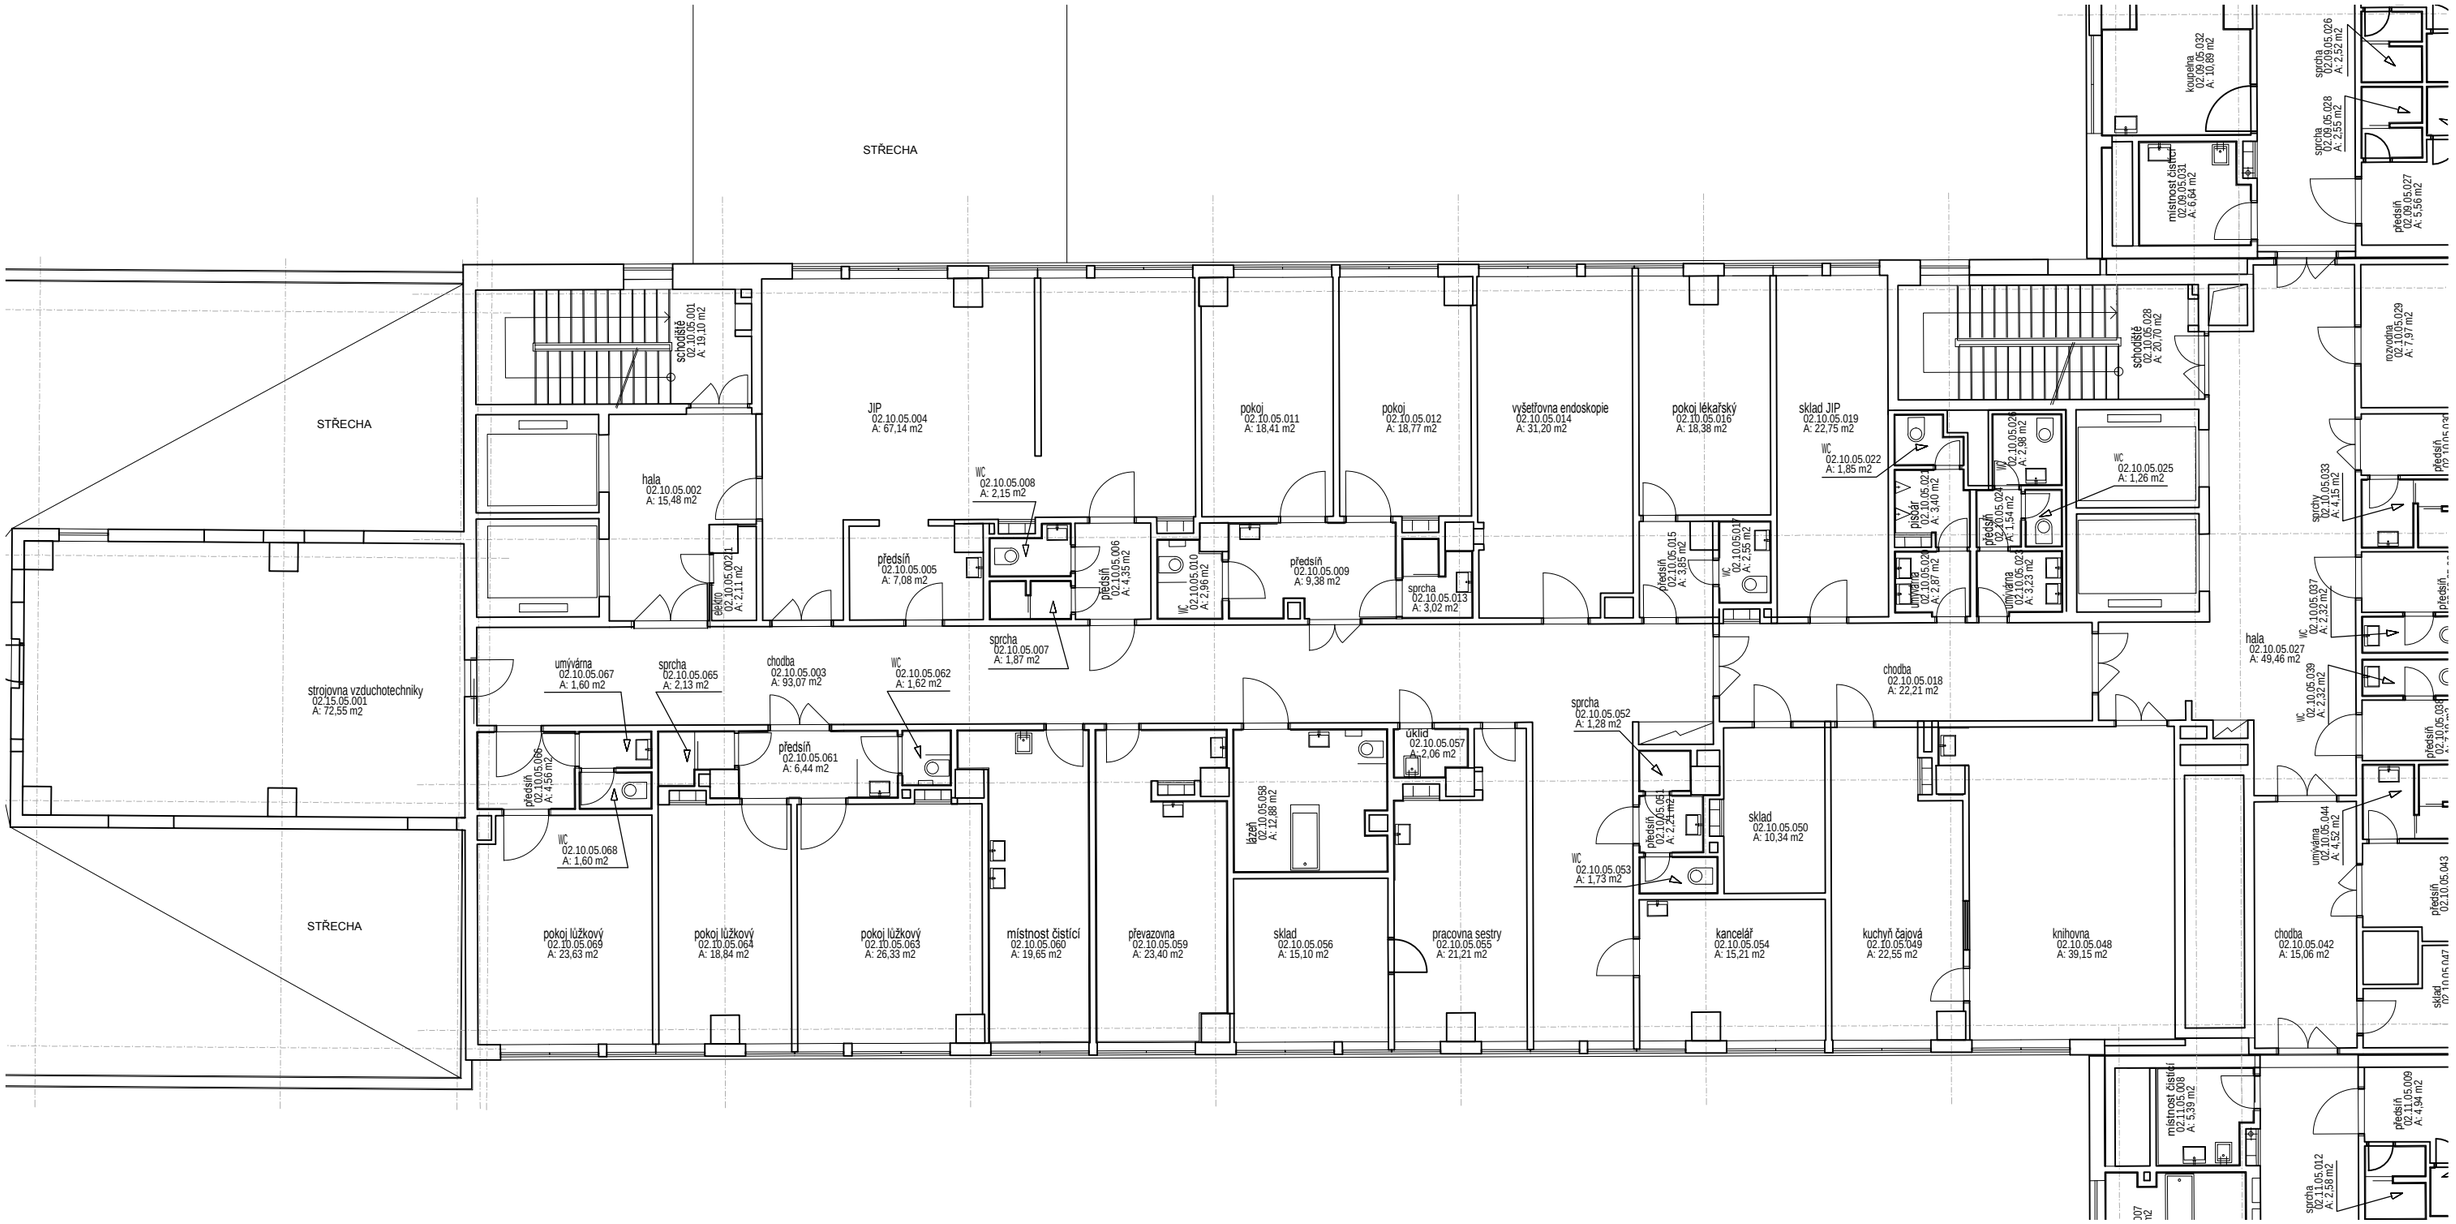

0 1 2 3 4 5 m

±0,000 = 328,250,00 m n.m.

FAKULTNÍ NEMOCNICE PLZEŇ
Studie JIP chirurgické kliniky

LT PROJEKT
PROJEKTOVÁNÍ ZDRAVOTNICKÉ VÝSTAVBY

Architektonicko - dispoziční studie — červen 2015

PŮDORYS 5.NP - stávající stav — měřítko 1:150

C.02