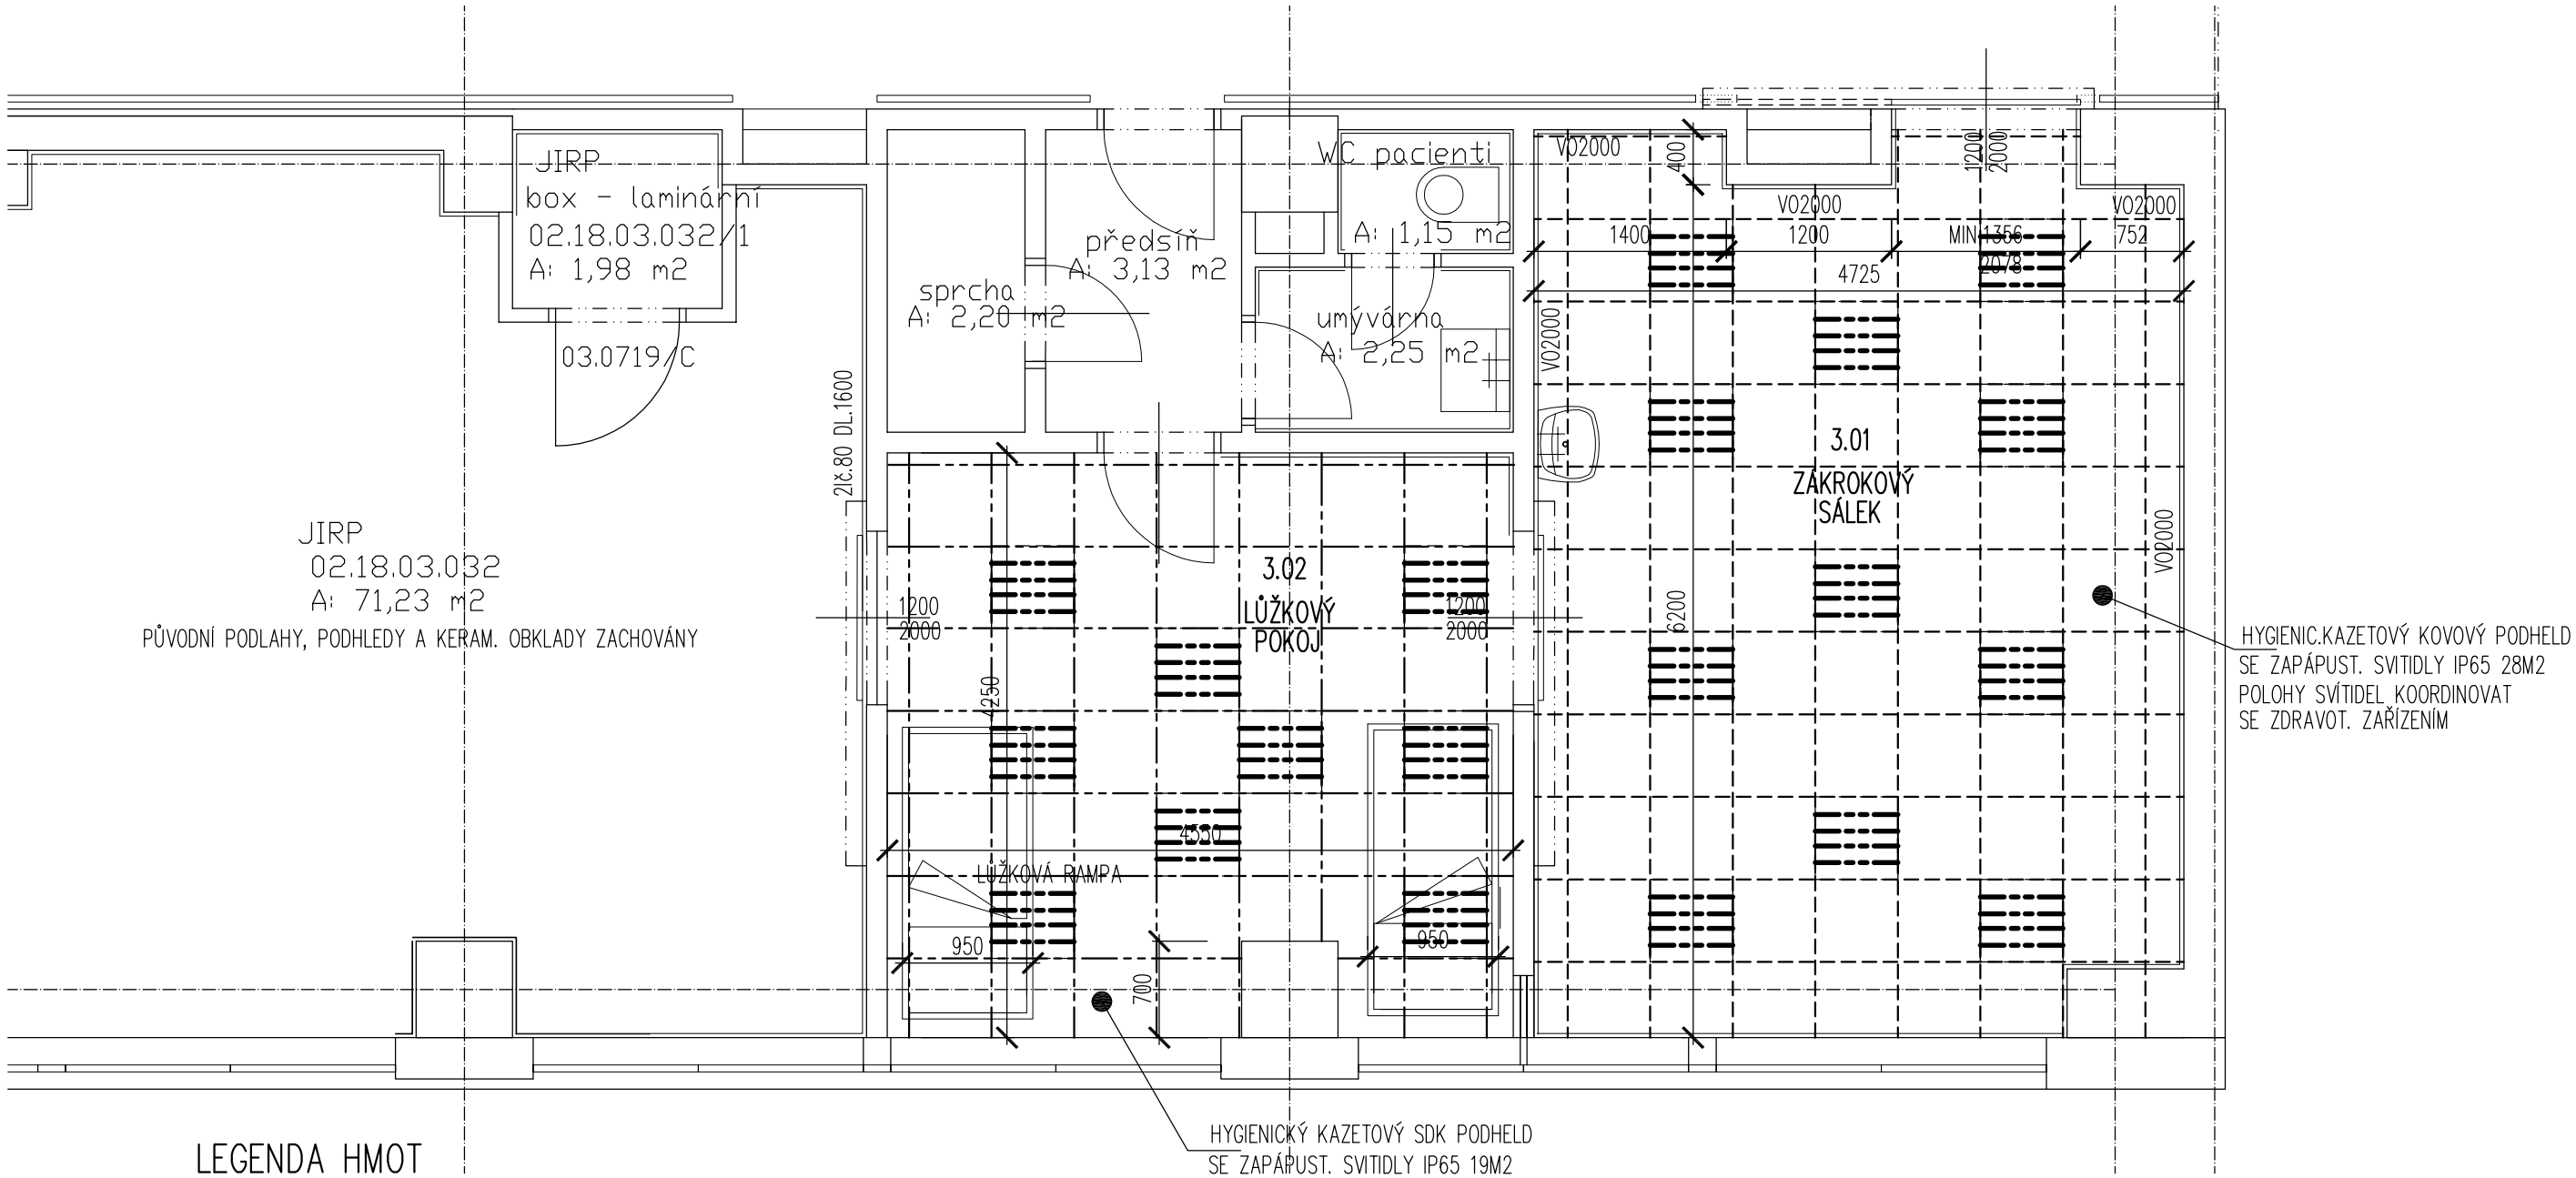

LEGENDA HMOT

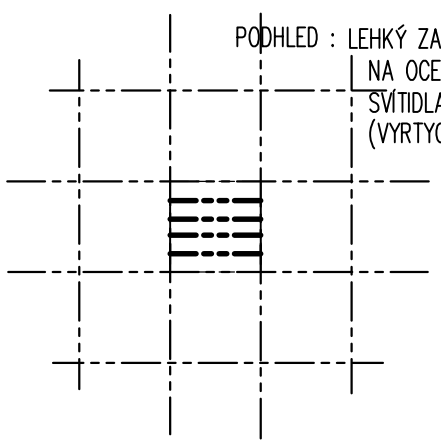

PODHLED : LEHKÝ ZAVĚŠENÝ PODHLED KOVOVÝ HYGIENICKÝ 59M2
NA OCELOVÉ SYSTÉMOVÉ KONSTRUKCI
SVÍTIDLA ZÁŘIVKOVÁ, ZAPUŠTĚNÁ V HYGIENICKÉM PROVEDENÍ 11KS
(VYRTYCH)

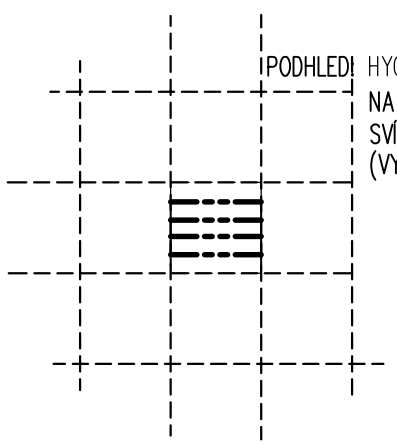

PODHLED: HYGIENIC. SDK PODHELD KAZETOVÝ
NA OCELOVÉ SYSTÉMOVÉ KONSTRUKCI
SVÍTIDLA ZÁŘIVKOVÁ, ZAPUŠTĚNÁ V HYGIENICKÉM PROVEDENÍ 9 KS
(VYRTYCH)

VED. PROJEKTANT	ODP. PROJEKTANT	VYPRACOVAL	
JAROSLAV SMETANA	JAROSLAV SMETANA	JAROSLAV SMETANA	
KRAJ: ZÁPADOČESKÝ	OKRES : PLZEŇ	OBEC: PLZEŇ	
INVESTOR: FAKULTNÍ NEMOCNICE PLZEŇ, E. BENEŠE 1128/13, PLZEŇ			

FAKULTNÍ NEMOCNICE PLZEŇ – LOCHOTÍN
DĚTSKÁ KLINIKA JIP, 3.NP AMBULANCE ZÁPAD D
STAVEBNÍ ÚPRAVY

DATUM	05/2015
STUPEŇ	ZADÁVACÍ DOK.
FORMÁT	A2
MĚŘÍTKO	1 : 50
ČÍSLO PŘÍLOHY	9

PŮDORYS 3.NP HYGIENICKÉ PODHLEDY