


014  
m<sup>2</sup>  
vál. pohled

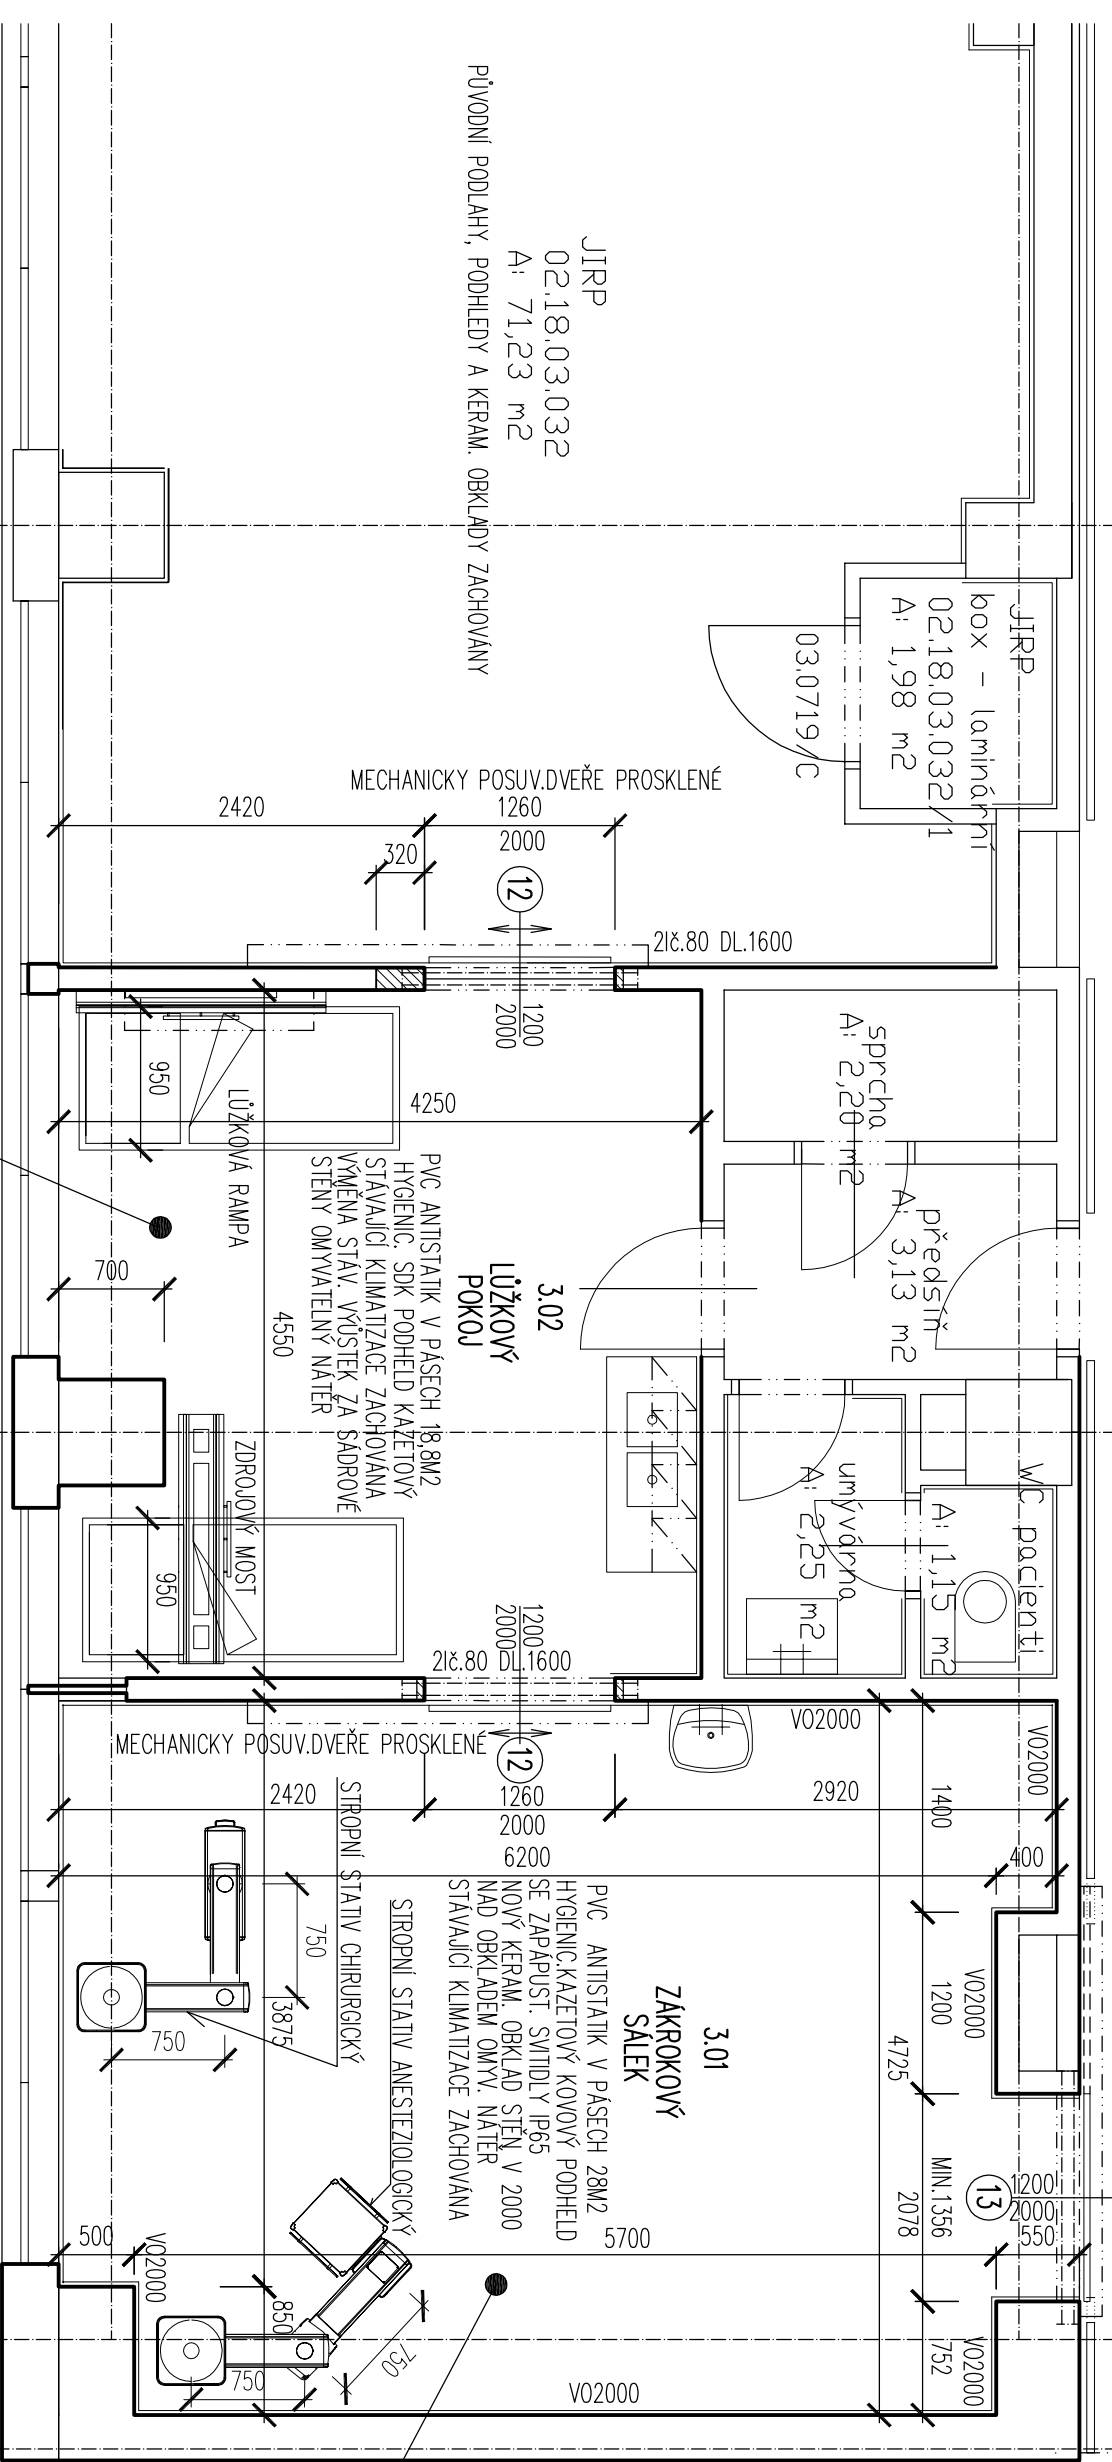

JIRP  
02.18.03.032  
A: 71,23 m<sup>2</sup>  
PŮVODNÍ PODLAHY, PODHLEDY A KERAM. OBKLADY ZACHOVÁNY

LEGENDA HMOT

- STÁVAJÍCÍ KONSTRUKCE
- NOVÉ PŘÍČKY PÓRBETONOVÉ P2-500

POZNÁMKA:  
MADLA, OCHRANY ROHŮ A ODĚROVÉ LIŠTY BUDOU OSAZENY DLE POŽADAVKŮ UŽIVATELE.  
TYTO PRVKY JSOU ZAHRNUTY VE VÝKAZU VÝMĚR

PŮVODNÍ NADSVĚTLIK V.460 ZAZDIT  
EL. POSUV. DVEŘE PROSKLENÉ POŽAR. ODDOLNÉ EI30DP1

UMÍSTĚNÍ 2 STATIVŮ VE 2 VARIANTÁCH  
JE SOUČÁSTÍ PD MEDICINÁL. PLYNŮ  
STÁVAJÍCÍ KLIMATIZACE ZACHOVÁNA  
NOVĚ ODTAĚN OD MASKY V RAMCI PD MEDIC. PLYNŮ  
NOVA PRISVĚTLIVACÍ LAMPA

VED. PROJEKTANT	ODP. PROJEKTANT	VPRACOVAL	
JAROSLAV SMETANA	JAROSLAV SMETANA	JAROSLAV SMETANA	
KRAJ: ZÁPADOČESKÝ	OKRES: PLZEŇ	OBEC: PLZEŇ	
INVESTOR: FAKULTNÍ NEMOCNICE PLZEŇ, E. BENEŠE 1128/13, PLZEŇ			
<b>FAKULTNÍ NEMOCNICE PLZEŇ – LOCHOTÍN</b> <b>DĚTSKÁ KLINIKA JIP, 3.NP AMBULANCE ZAPAD D</b> <b>STAVEBNÍ ÚPRAVY</b>			
DATA	05/2015		
STUPĚŇ	ZADÁVACÍ DOK.		
FORMÁT	A2		
MĚŘÍTKO	1 : 50		
ČÍSLO PŘÍLOHY	<b>7</b>		