



Rozvodna VN 22kV - FN Plzeň - Vojenská č. PM 0430

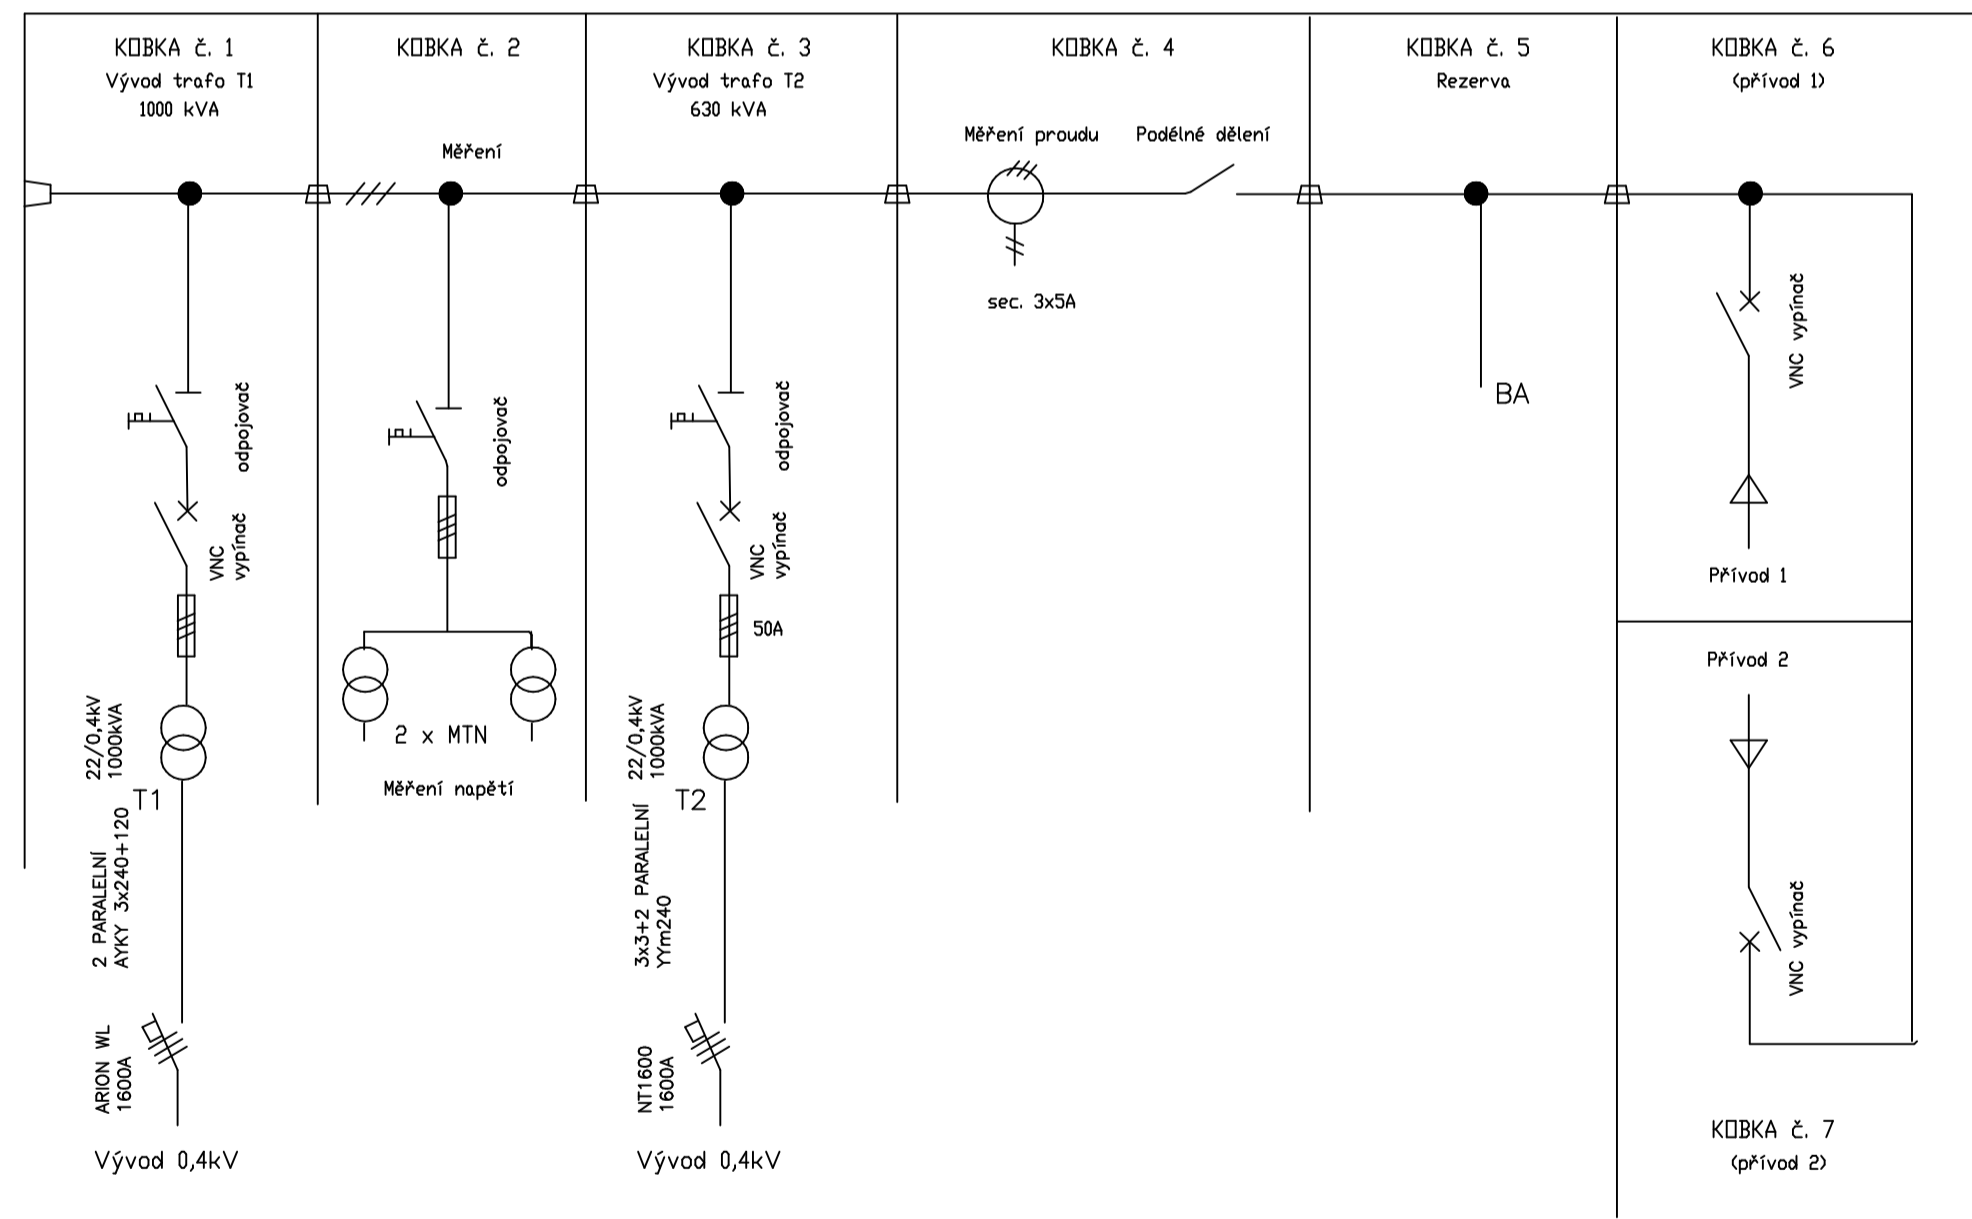

NÁVRH

Rozvodna VN 22kV - FN Plzeň - Vojenská č. PM 0430

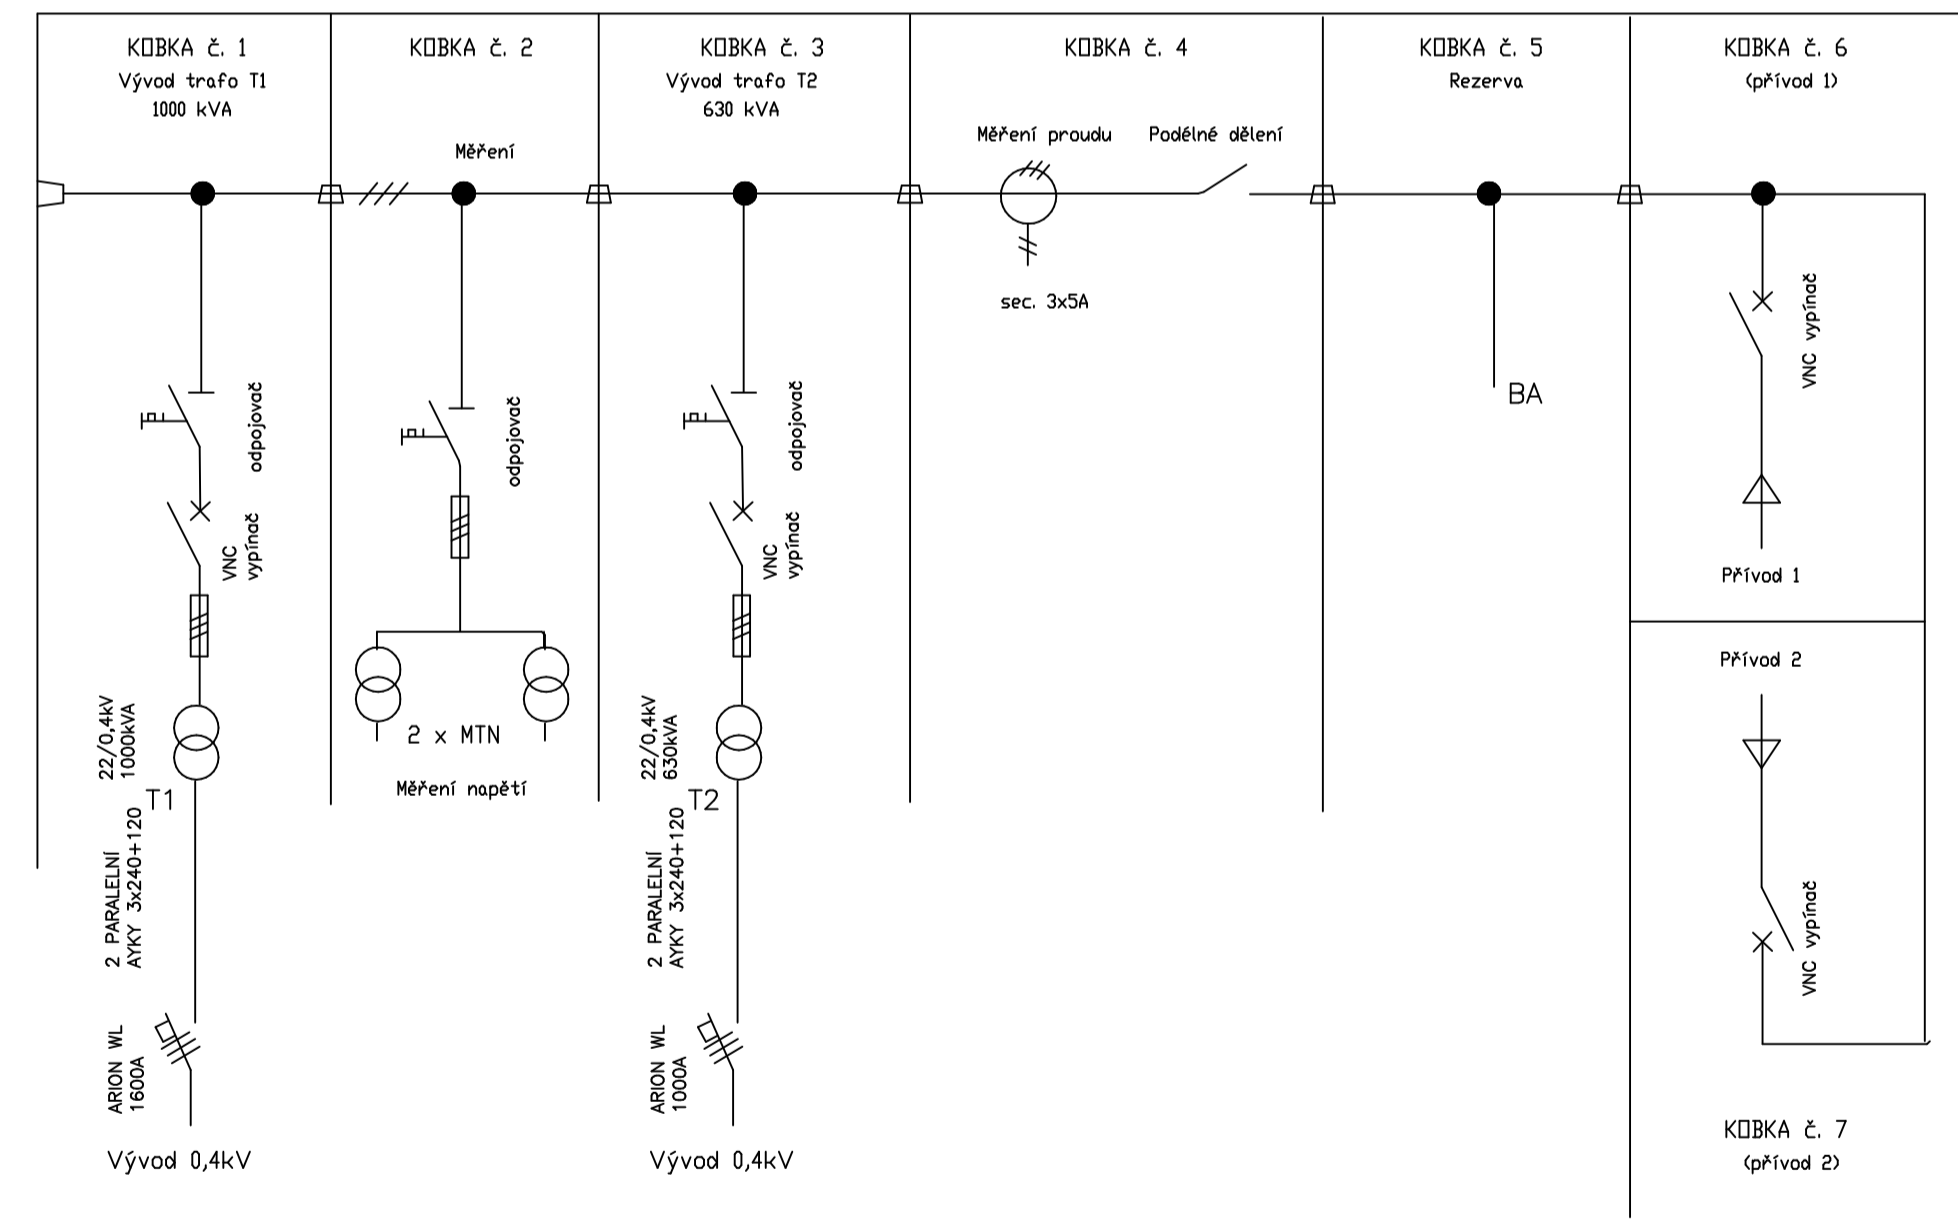

STÁVAJÍCÍ STAV