


3PEN, 4L50Hz, 3x400/230V, TN-C

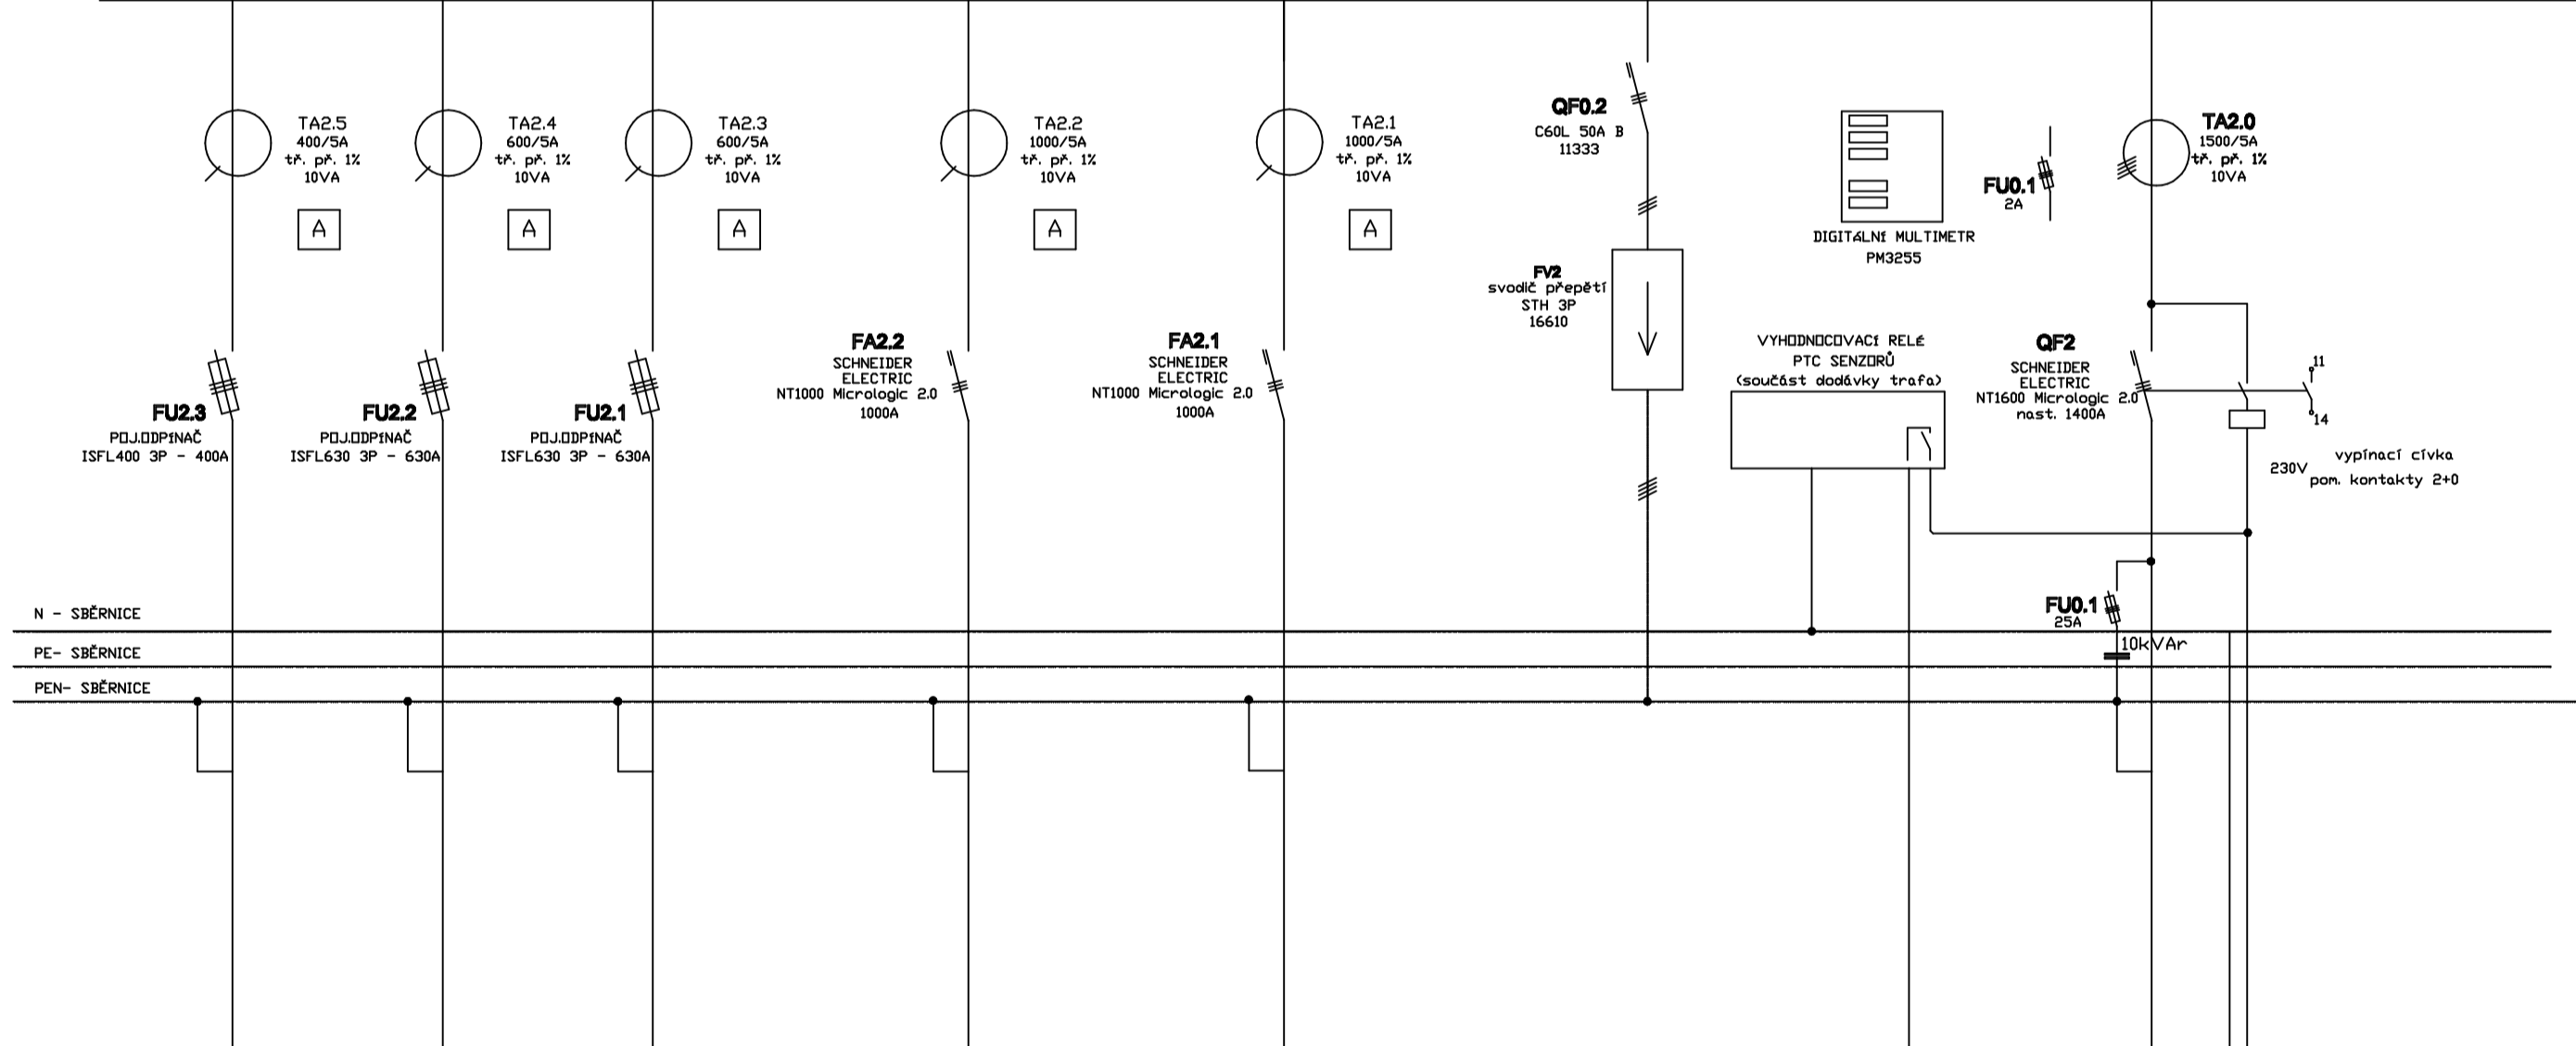

ŠVORKA Č.	L1	L2	L3	PEN	L1	L2	L3	PEN	L1	L2	L3	PEN	1	2	3	4				
POPIS ZÁR.	VÝVOD 5				VÝVOD 4				VÝVOD 3				VÝVOD 2				VÝVOD 1			
Průřez [mm²]																				
TYP KABELU																				
ODKABELU																				
PODL																				
VÝVOD	REZERVA				REZERVA				REZERVA				RH				RH			

RH-T2 hlavní rozvaděč trať T2  
ROZVADEČ SKŘÍŇOVÝ - 2000x1600x600mm (v x š x hl.)

IP 30/IP 00  
Ika = 23kA  
In = 1500A  
přívod dole  
vývody dole

RH-T2



SESTAVA - POHLED

M 1:25

RH-T2