



3, PEN, at. 50 Hz, 3x400/230V, TN-C

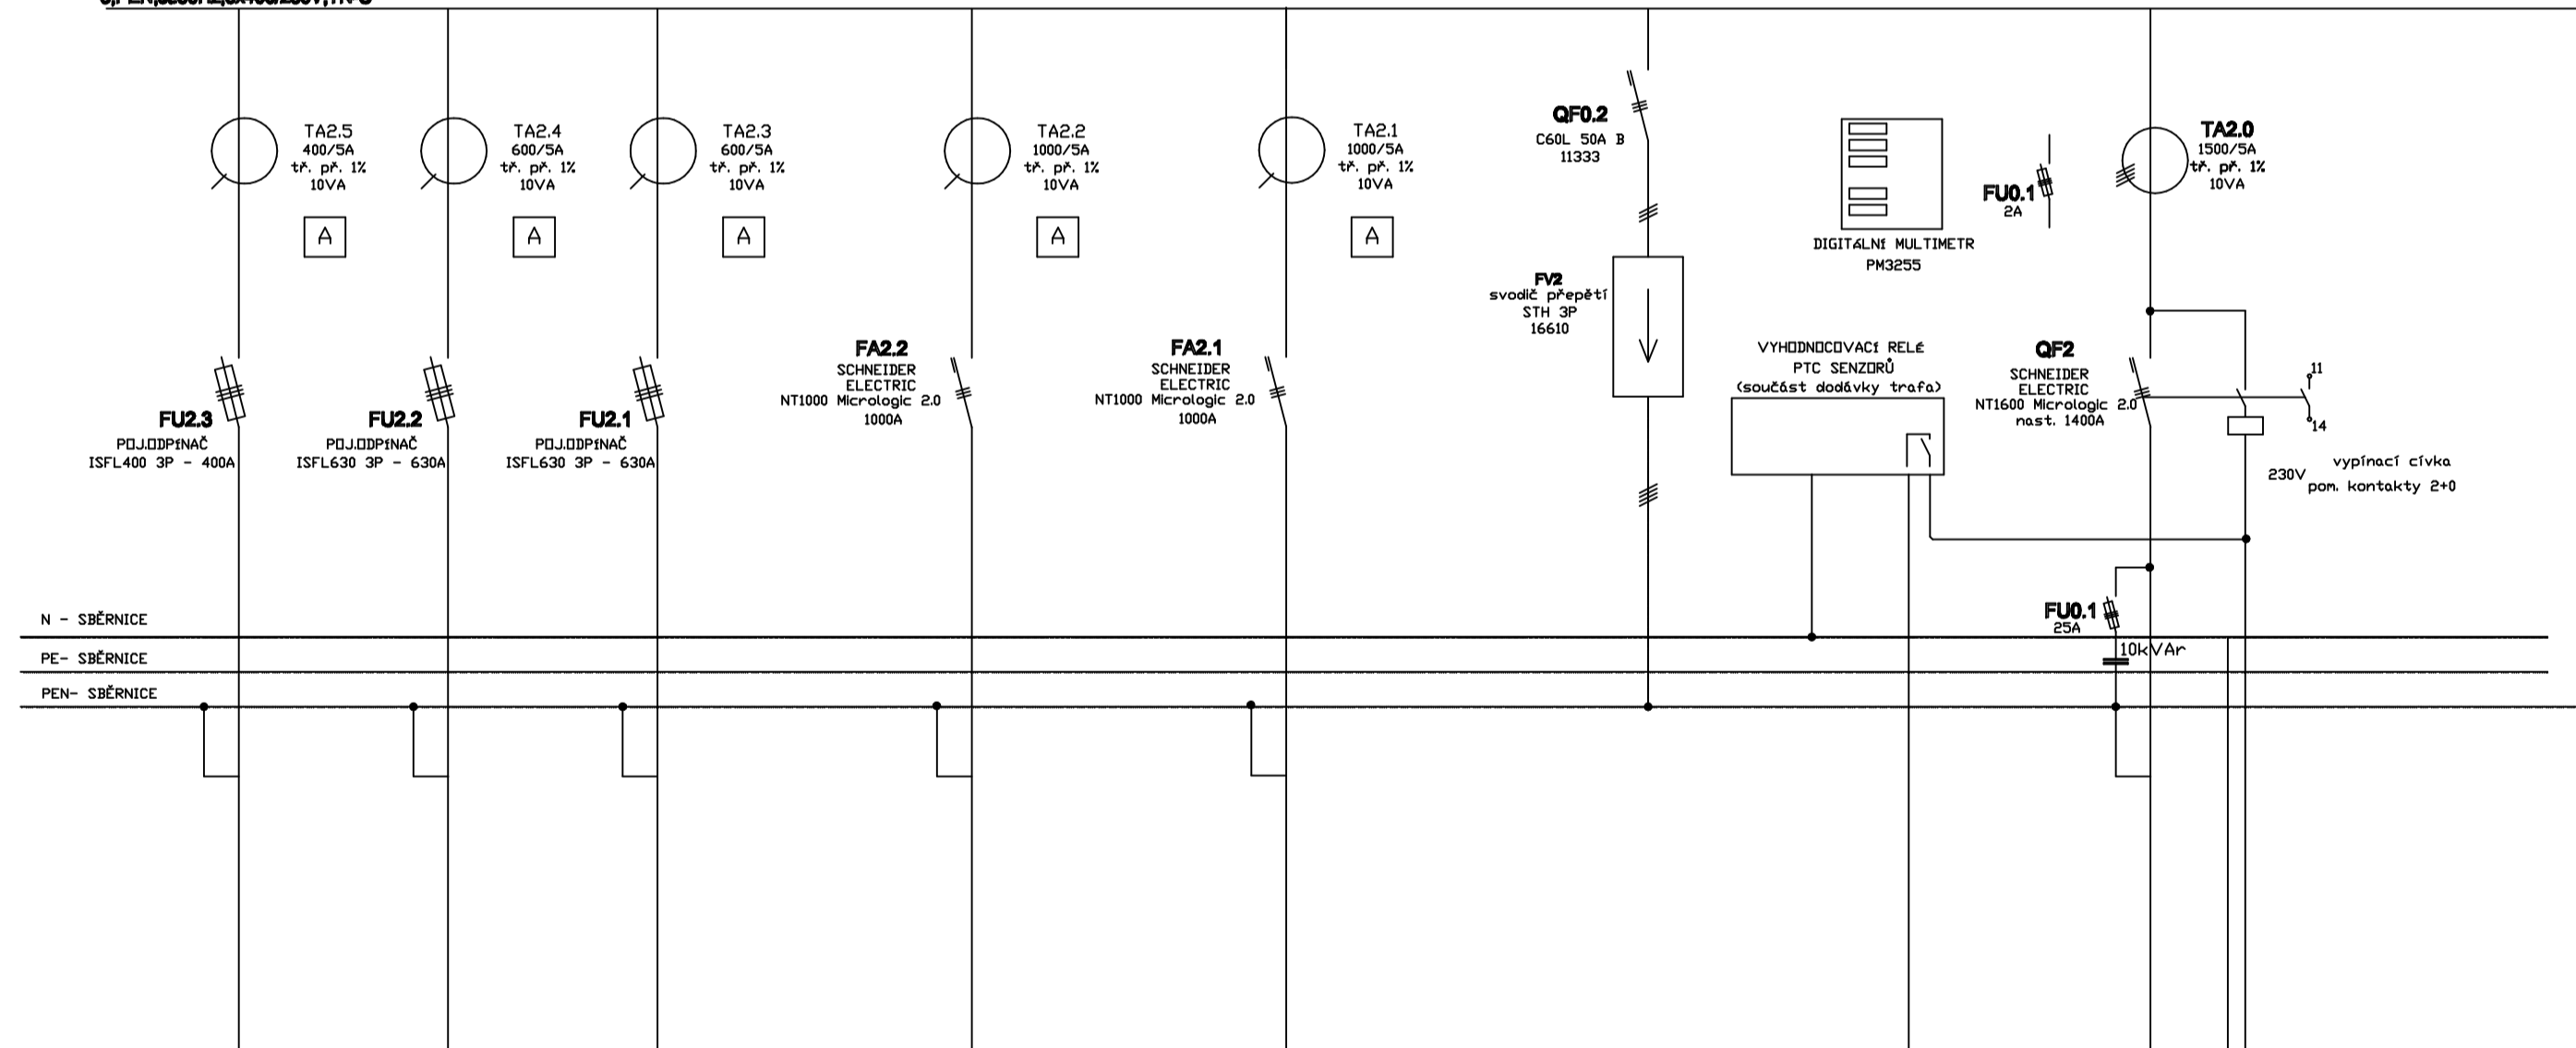

SVORKA Č.	L1	L2	L3	PEN	L1	L2	L3	PEN	L1	L2	L3	PEN	1	2	3	4
POZN. ZAŘ.																
PROJ. [M]																
TYP KABELU																
ODKRYTÍ																
POZN.																
VÝVOD																

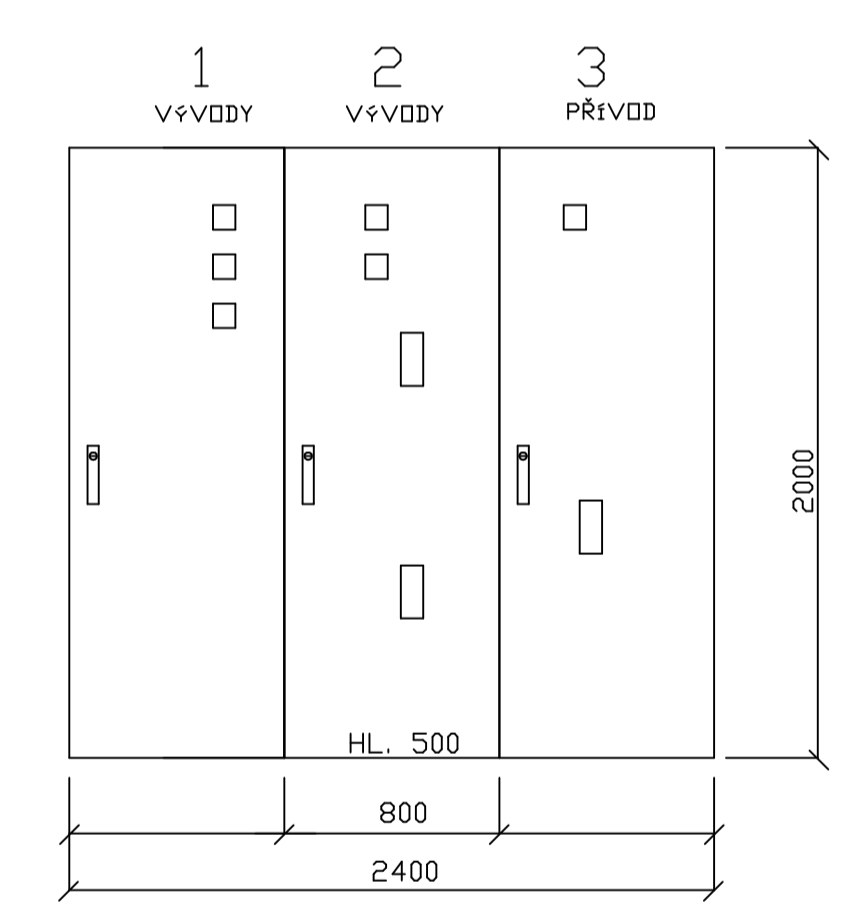

SESTAVA - POHLED
M 1:25

RH-T2

RH-T2 hlavní rozvaděč trať T2
ROZVADĚČ SKŘÍŇOVÝ - 2000x2400x500mm (v x š x hl.)
IP 30/IP 00
Ika = 23kA
In = 1500A
přívod dolem
vývody dolem

RH-T2