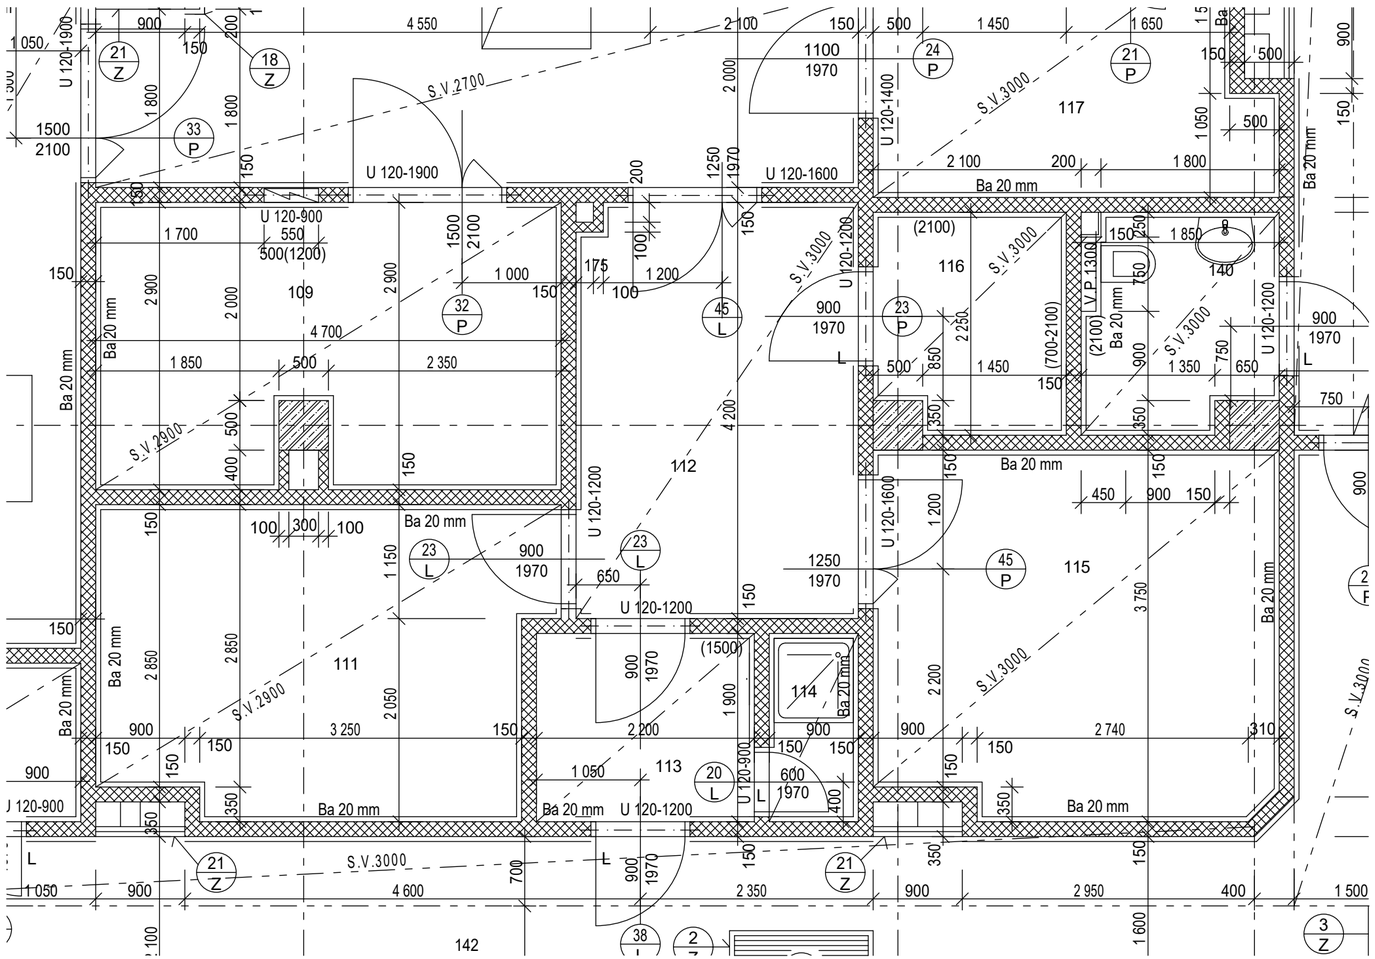

ODDĚL.	Č. MÍST.	ÚČEL MÍSTNOSTI	PLOCHA (m2)	SKLADBA PODLAHY	ÚPRAVA POVRCHU		
					PODLAHA	STĚNY	STROP
AKTIVNÍ PROSTŘEDÍ	111	LABORATATOŘ PET + KREVNÍ ELEMENTY	14,75	A	PVC ANTISTATIK	NÁTĚR OIKOS OMYV. V.2900	PODHLED HOSPICL. S.V.2900
	112	MANIPULACE	12,20	A	PVC ANTISTATIK	NÁTĚR OIKOS OMYV. V.3000	PODHLED HOSPICL. S.V.3000
	113	FILTR	3,65	A	PVC ANTISTATIK	KER. OBKLAD V.1500	PODHLED HOSPICL. S.V.2900
	114	HAVARIJNÍ SPRCHA	1,70	C	KER. DLAŽBA + KER.SOKL	KER. OBKLAD V.2900	PODHLED HOSPICL. S.V.2900
	115	LABORATOŘ RF	15,00	A	PVC ANTISTATIK	NÁTĚR OIKOS OMYV. V.2900	PODHLED HOSPICL. S.V.3000
	116	UMÝVÁRNA	4,20	A	PVC ANTISTATIK	NÁTĚR OIKOS OMYV. V.3000	PODHLED HOSPICL. S.V.3000

LEGENDA MATERIÁLŮ :

STÁVAJÍCÍ KONSTRUKCE

PŘÍČKY Z CIHEL PLNÝCH P15/M10

ŽELEZOBETONOVÉ SLOUPY VEL. 500 x 500 MM

Vedoucí projektant	Ing. Václav Šístek	
Odpovědný projektant	Ing. Václav Šístek	
Vypracoval	Ing. Václav Šístek	
Investor	FN Plzeň, Alej Svobody 80, 323 00 Plzeň	
Místo stavby	FN Plzeň, Alej Svobody 80, 323 00 Plzeň	
Stavba **ÚPRAVA ČISTÝCH PROSTOR PŘÍPRAVY RF**	Stupeň: DSP Datum: 06/2016 č. zakázky:	Číslo paré
Profese: **ARCHITEKTONICKÉ A STAVEBNĚ TECHNICKÉ ŘEŠENÍ**	Formáty:	Č. přílohy: **A.2**
Obsah přílohy: **PŮDORYS 1.NP - STÁVAJÍCÍ STAV**	Měřítko: 1:50	