



ST 9,12,14,15

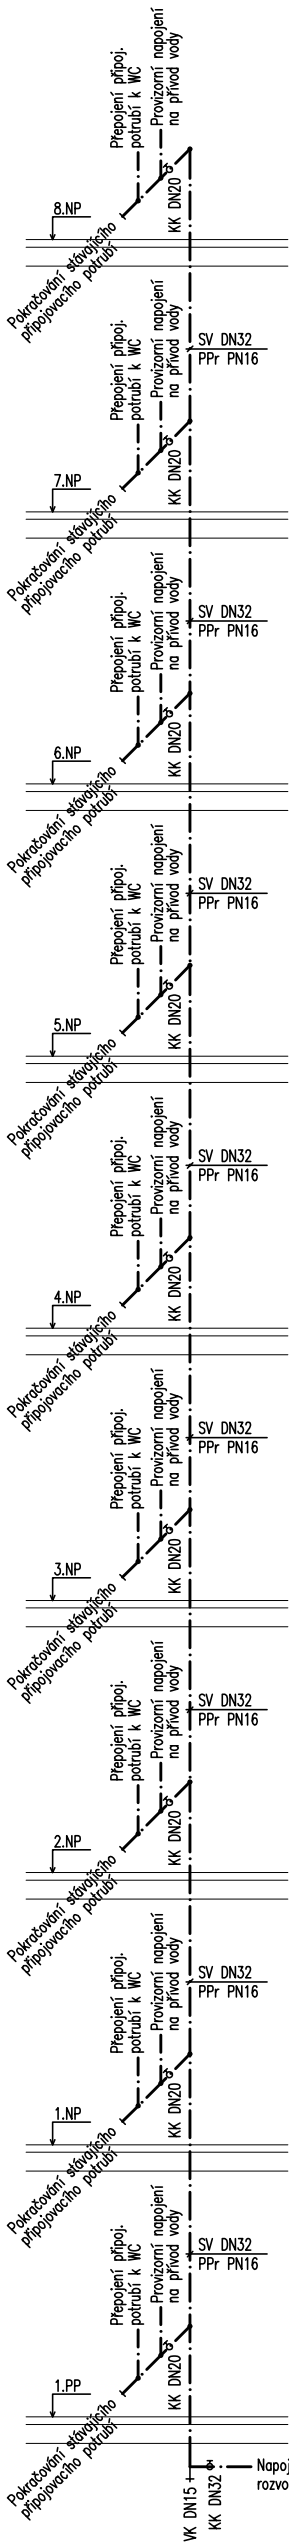

ST 1,2,3,4,5,8,18

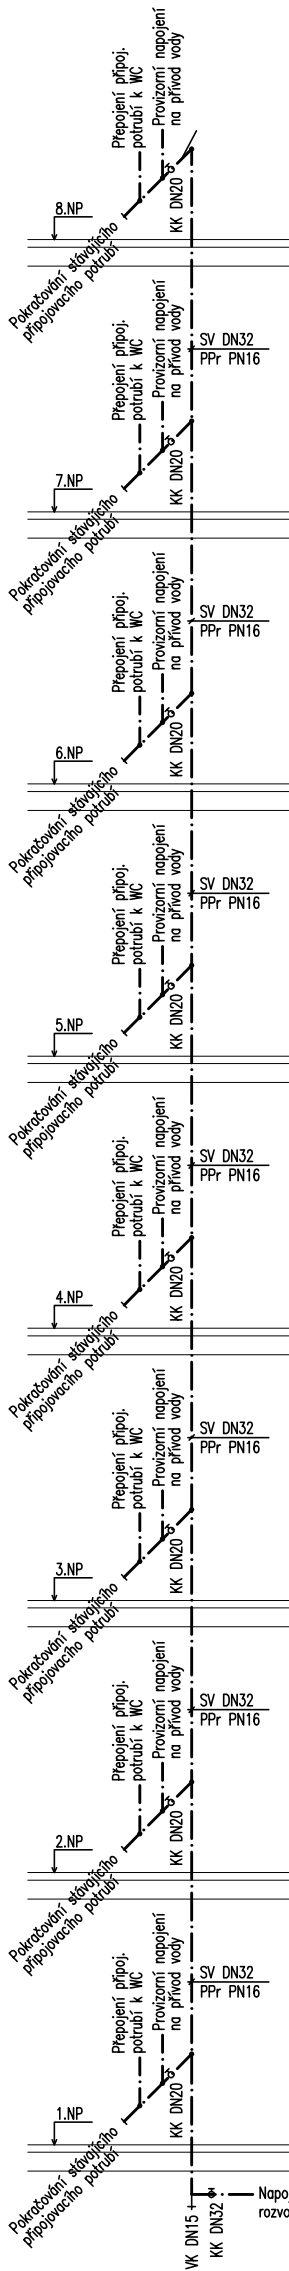

LEGENDA:

- + VYPOŠTĚCÍ ARMATURY
- ø UZÁVÍRACÍ ARMATURY

--- ROZVOD POTRUBÍ STUDENÉ VODY (SV)

DIMENZE POUŽITÉHO POTRUBÍ:

MATERIÁL PP-R PN16

DN	D x t	DN - ODPOVÍDAJÍCÍ VNITŘNÍ PRŮMĚR POTRUBÍ	D - VNĚŠNÍ PRŮMĚR POTRUBÍ	t - TLOUŠŤKA STĚNY POTRUBÍ
15	20 x 2,8			
20	25 x 3,5			
25	32 x 4,4			
32	40 x 5,5			
40	50 x 6,9			
50	63 x 8,6			
65	75 x 10,3			
80	90 x 12,3			

POZNÁMKY:

- NA VODOVODNÍCH ROZVODECH BUDOU INSTALOVÁNY DLE MONTÁŽNÍCH PŘEDPISŮ VÝROBCE POTRUBÍ KOMPENZAČNÍ SMYČKY, OSOVÉ KOMPENZAŽNÍ A U-KOMPENZAŽNÍ Z POTRUBÍ. ZÁKRES TĚCHTO KOMPENZAČNÍCH PRVKŮ V PD JE POUZE ORIENTAČNÍ. UPŘESNĚNÍ MUSÍ BÝT DLE POŽADAVKŮ VÝROBCE OSAZENÉHO POTRUBÍ.

ZODP.PROJEKTANT	VYPRACOVAL:	KOORDINACE:	Ing. Eva Krouparová PROJEKTY ZDRAVOTECHNIKY A INŽENÝRSKÝCH SÍTÍ IČ: 025 813 37, TEL: 724 770 242	
	Ing. Eva Krouparová			
INVESTOR:	Fakultní nemocnice Plzeň Edvarda Beneše 1128/13, 305 99 Plzeň – Bory		ZAK.Č.	06-16
OBEC:	Plzeň	REGION: Plzeňský	DATUM:	06/2016
STAVBA:	Interní pavilon fakultní nemocnice Plzeň – Lochotín, obj. 011.C – lůžka východ		STUPEŇ PD:	DPS
ČÁST:	Výměna stoupačích potrubí rozvodu SV		MĚŘITKO:	1:100
NÁZEV PŘÍLOHY:	Schématický řez stoupačím potrubím		OZNAČENÍ PŘÍLOHY:	03