



SYMONTA s.r.o.
K Popelné 26, 312 00 Plzeň
(Czech Republic)

tel.: +420 377 416 625 fax: +420 377 240 137
home@symonta.cz www.symonta.cz

KACE/PROJECT
PD PRO NAVÝŠENÍ
VÝKONU
- FN PLZEŇ

INVESTOR/DEVELOPER
FAKULTNÍ NEMOCNICE PLZEŇ
E. BENEŠE 13, 305 99 PLZEŇ

MÍSTO STAVBY/LOCATION
PLZEŇ
PLZEŇSKÝ KRÁL

OBJEKT/OBJECT
PS FN PLZEŇ BORY

ČÁST/PART
TECHNOLOGIE

OBŠAH/DRAWING TITLE
DETAIL C
HORKOVODNÍ
SBĚRAČ

POZNÁMKA/NOTE
č. a. 988_2015 -3,4


č./No.	REVISIONS	DATE/DATE

SOBIL/APPROVED	VLADYV ZENISEK
POPSIS/SUBMITTED	
PROJEKTANT/ARCHITKT	ING. JANA PRAŽKOVÁ
POPSIS/SUBMITTED	
KONTROLOVAL/CHECKED	VLADYV ZENISEK
POPSIS/SUBMITTED	
STUPENI PO/PRO STAGE	DPS
MĚRITVO/SCALE	1:20
DATAUM/DATE	5/2016

ARCH. ČÍSLO/DRAWING No
16 2280

D.1.4.1.2. 8

DETAIL C HORKOVODNÍ SBĚRAČ (2.NP)

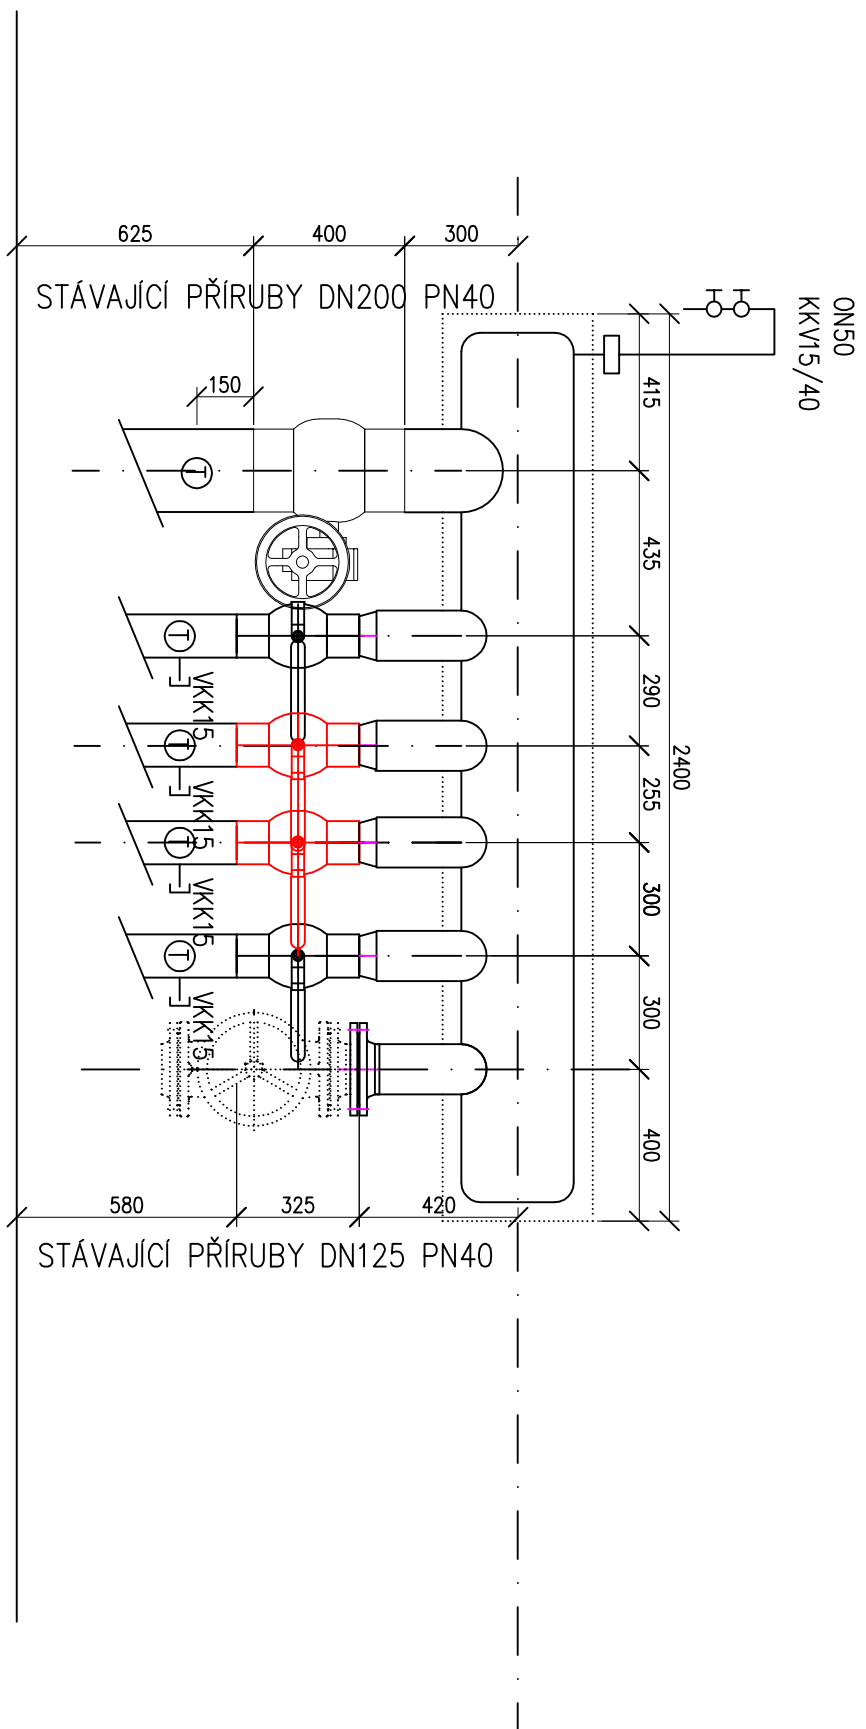

HORKOVOD ZPÁTEČKA	KKV S PŘEVODOVKOU DN200/25
HORKOVOD ZPÁTEČKA Z KPS1	REDUKCE 125/100 KKV DN100/25
HORKOVOD ZPÁTEČKA Z KPS4	REDUKCE 125/100 KKV DN100/25
HORKOVOD ZPÁTEČKA Z KPS3	REDUKCE 125/100 KKV DN100/25
HORKOVOD ZPÁTEČKA Z KPS2	REDUKCE 125/100 KKV DN100/25
	SLEPÁ PŘÍRUBA DN125/40

LEGENDA:

..... ARMATURY BUDOU DEMONTOVÁNY
— NOVĚ OSAZENÉ ARMATURY