


DETAIL D
ÚT SBĚRAČ (2.NP)

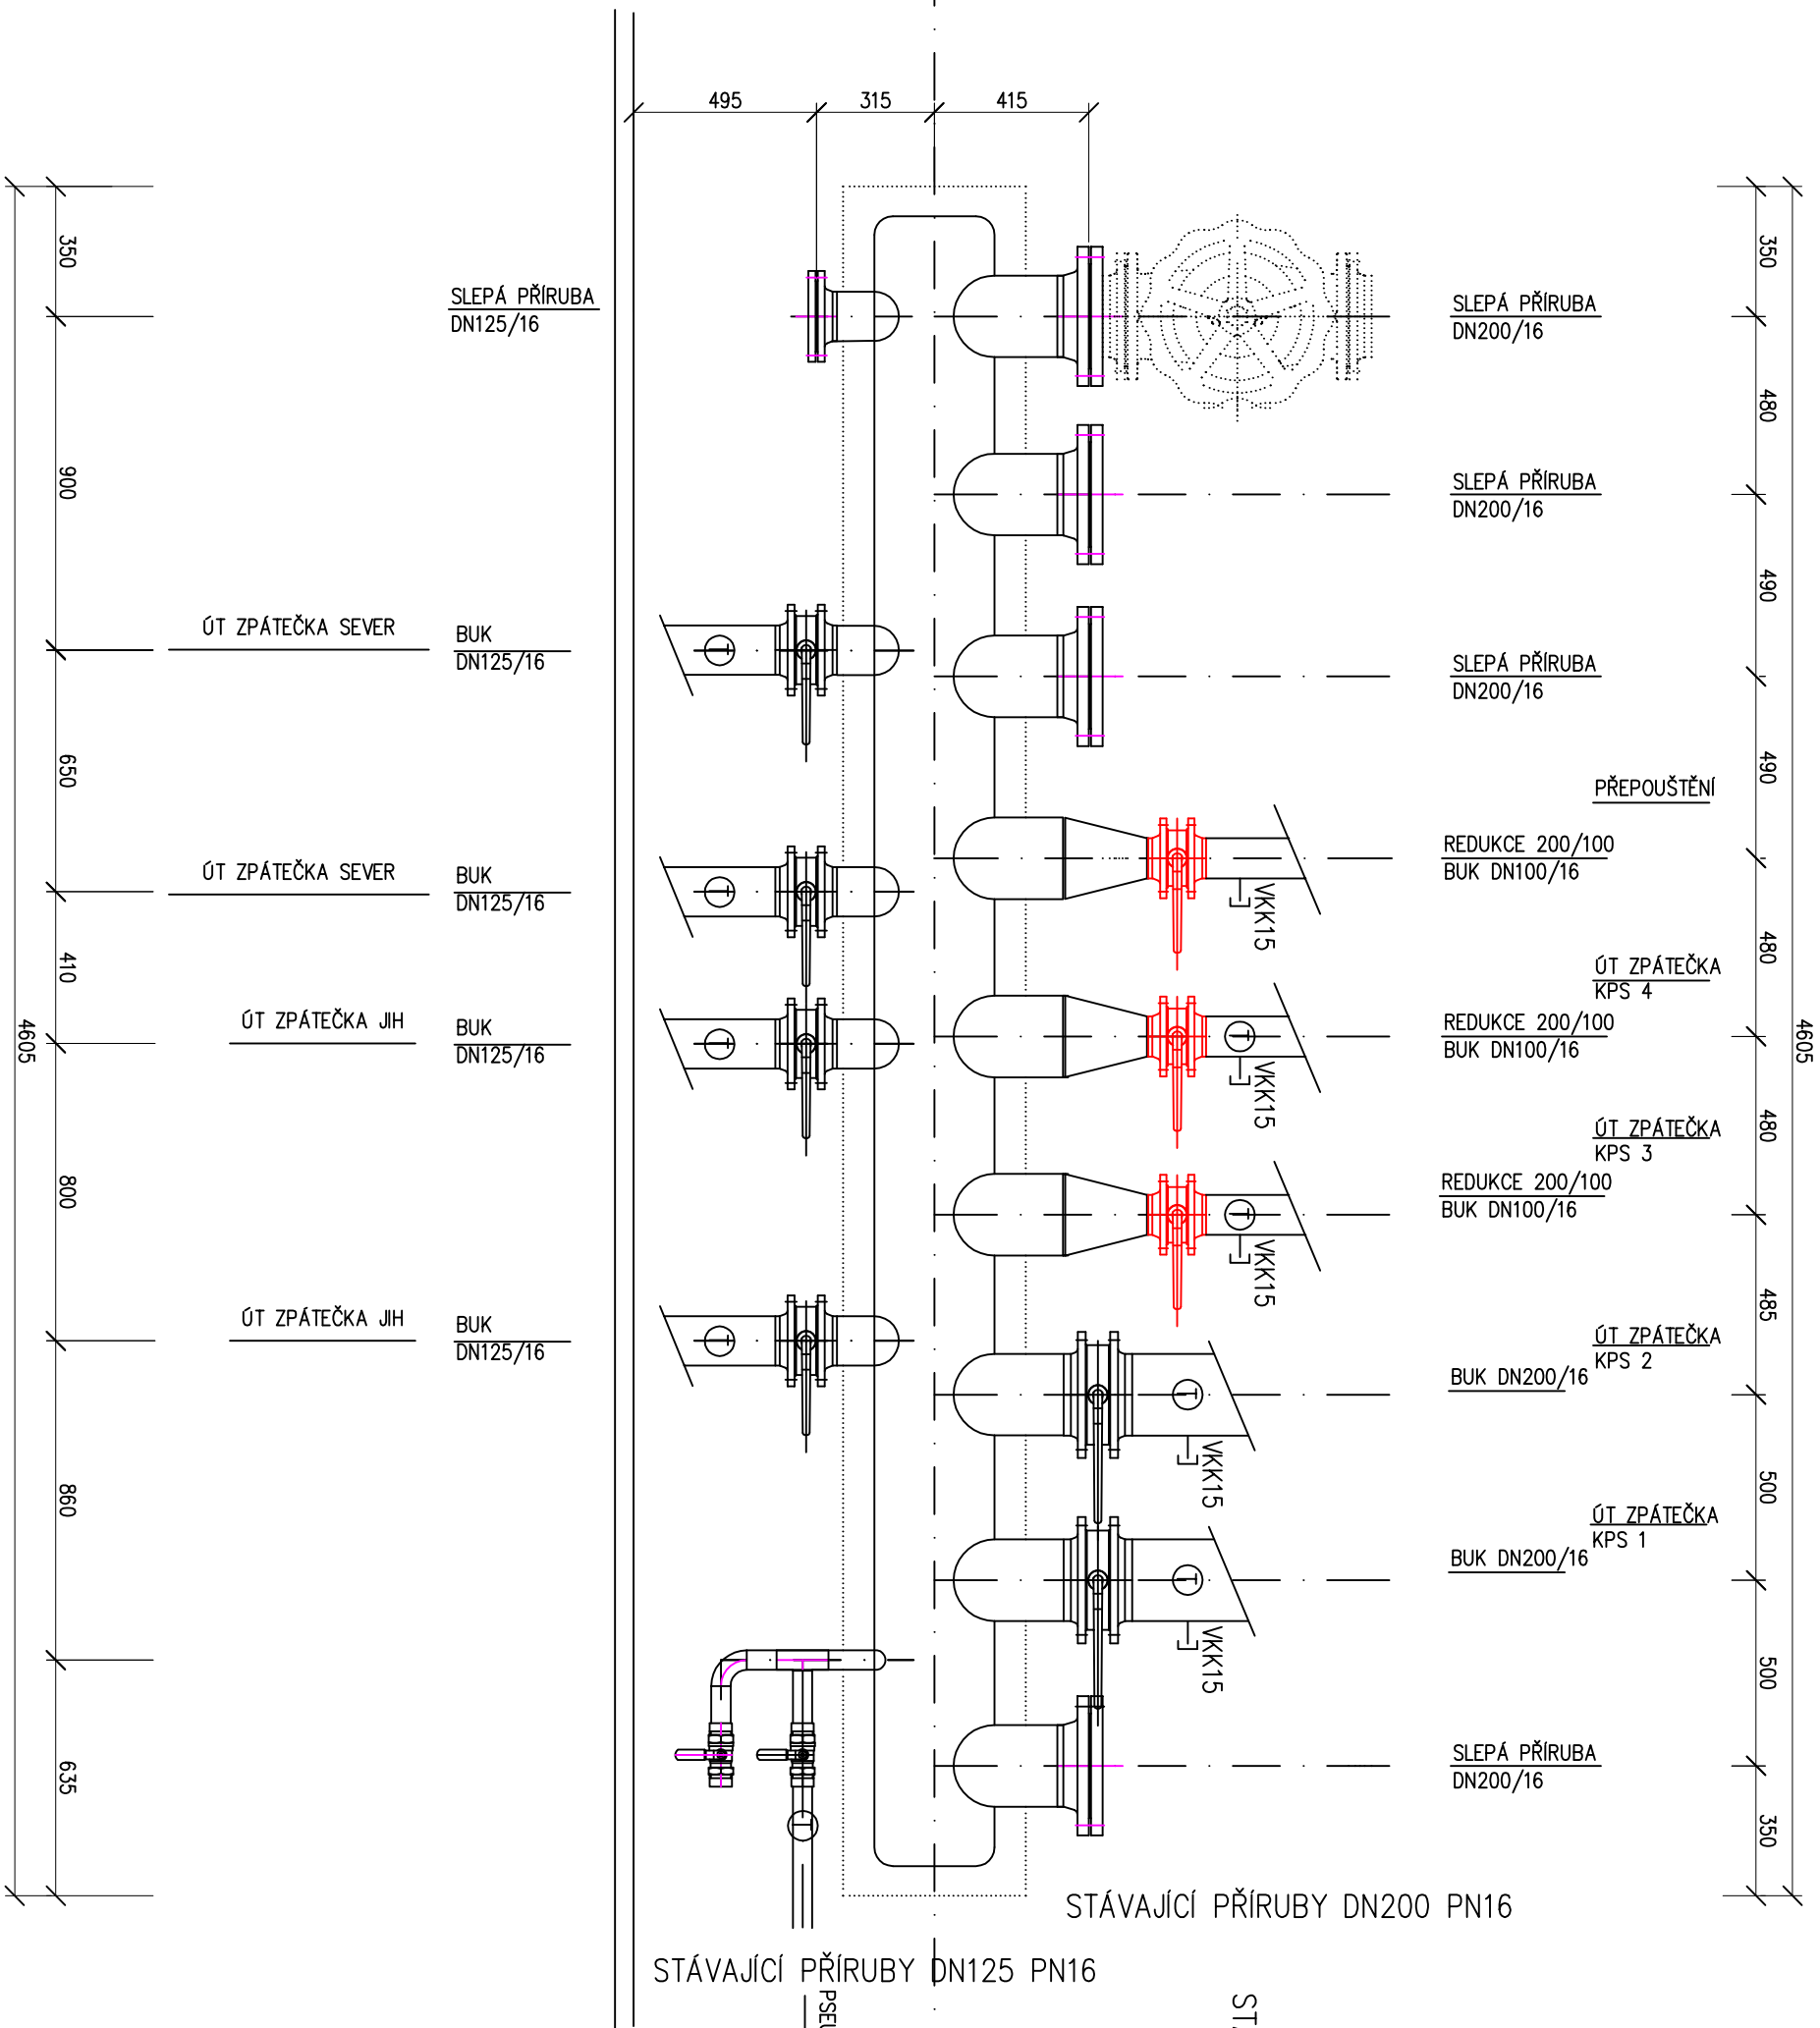

SYMONTA s.r.o.
K Popelné 26, 312 00 Plzeň
(Czech Republic)
tel.: +420 377 416 625 fax: +420 377 240 137
home@symonta.cz www.symonta.cz

AKCE/PROJECT
PD PRO NAVÝŠENÍ
VÝKONU
- FN PLZEŇ

INVESTOR/DEVELOPER
FAKULTNÍ NEMOCNICE PLZEŇ
E. BENEŠE 13, 305 99 PLZEŇ

MÍSTO STAVBY/LOCATION
PLZEŇ
PLZENSKÝ KRÁLJ

OBJEKT/OBJECT
PS FN PLZEN BORY

ČÁST/PART
TECHNOLOGIE

OBŠAH/DRAWING TITLE
DETAIL D
ÚT SBĚRAČ

POZNÁMKA/NOTE
č.a. 988_2015 -3,4

REVISIONS	REVISIONS	DATE

SKYTLÁK/APPROVED
VLAČIV ZENŠEK
VLAČIV ZENŠEK

PROJEKTANT/ARCHITECT
ING. JANA PRAŽÁKOVÁ
Jana Pražáková

KONTROLOVAL/CHECKED
VLAČIV ZENŠEK
VLAČIV ZENŠEK

STUPĚŇ PD/PRO STAGE
DPS

MĚŘÍTKO/SCALE
1:20

ARCH. ČÍSLO/DRAWING No
16 2280

D.1.4.1.2.9

LEGENDA:

- ARMATURY BUdou DEMONTOVÁNY
- NOVĚ OSAZENĚ ARMATURY