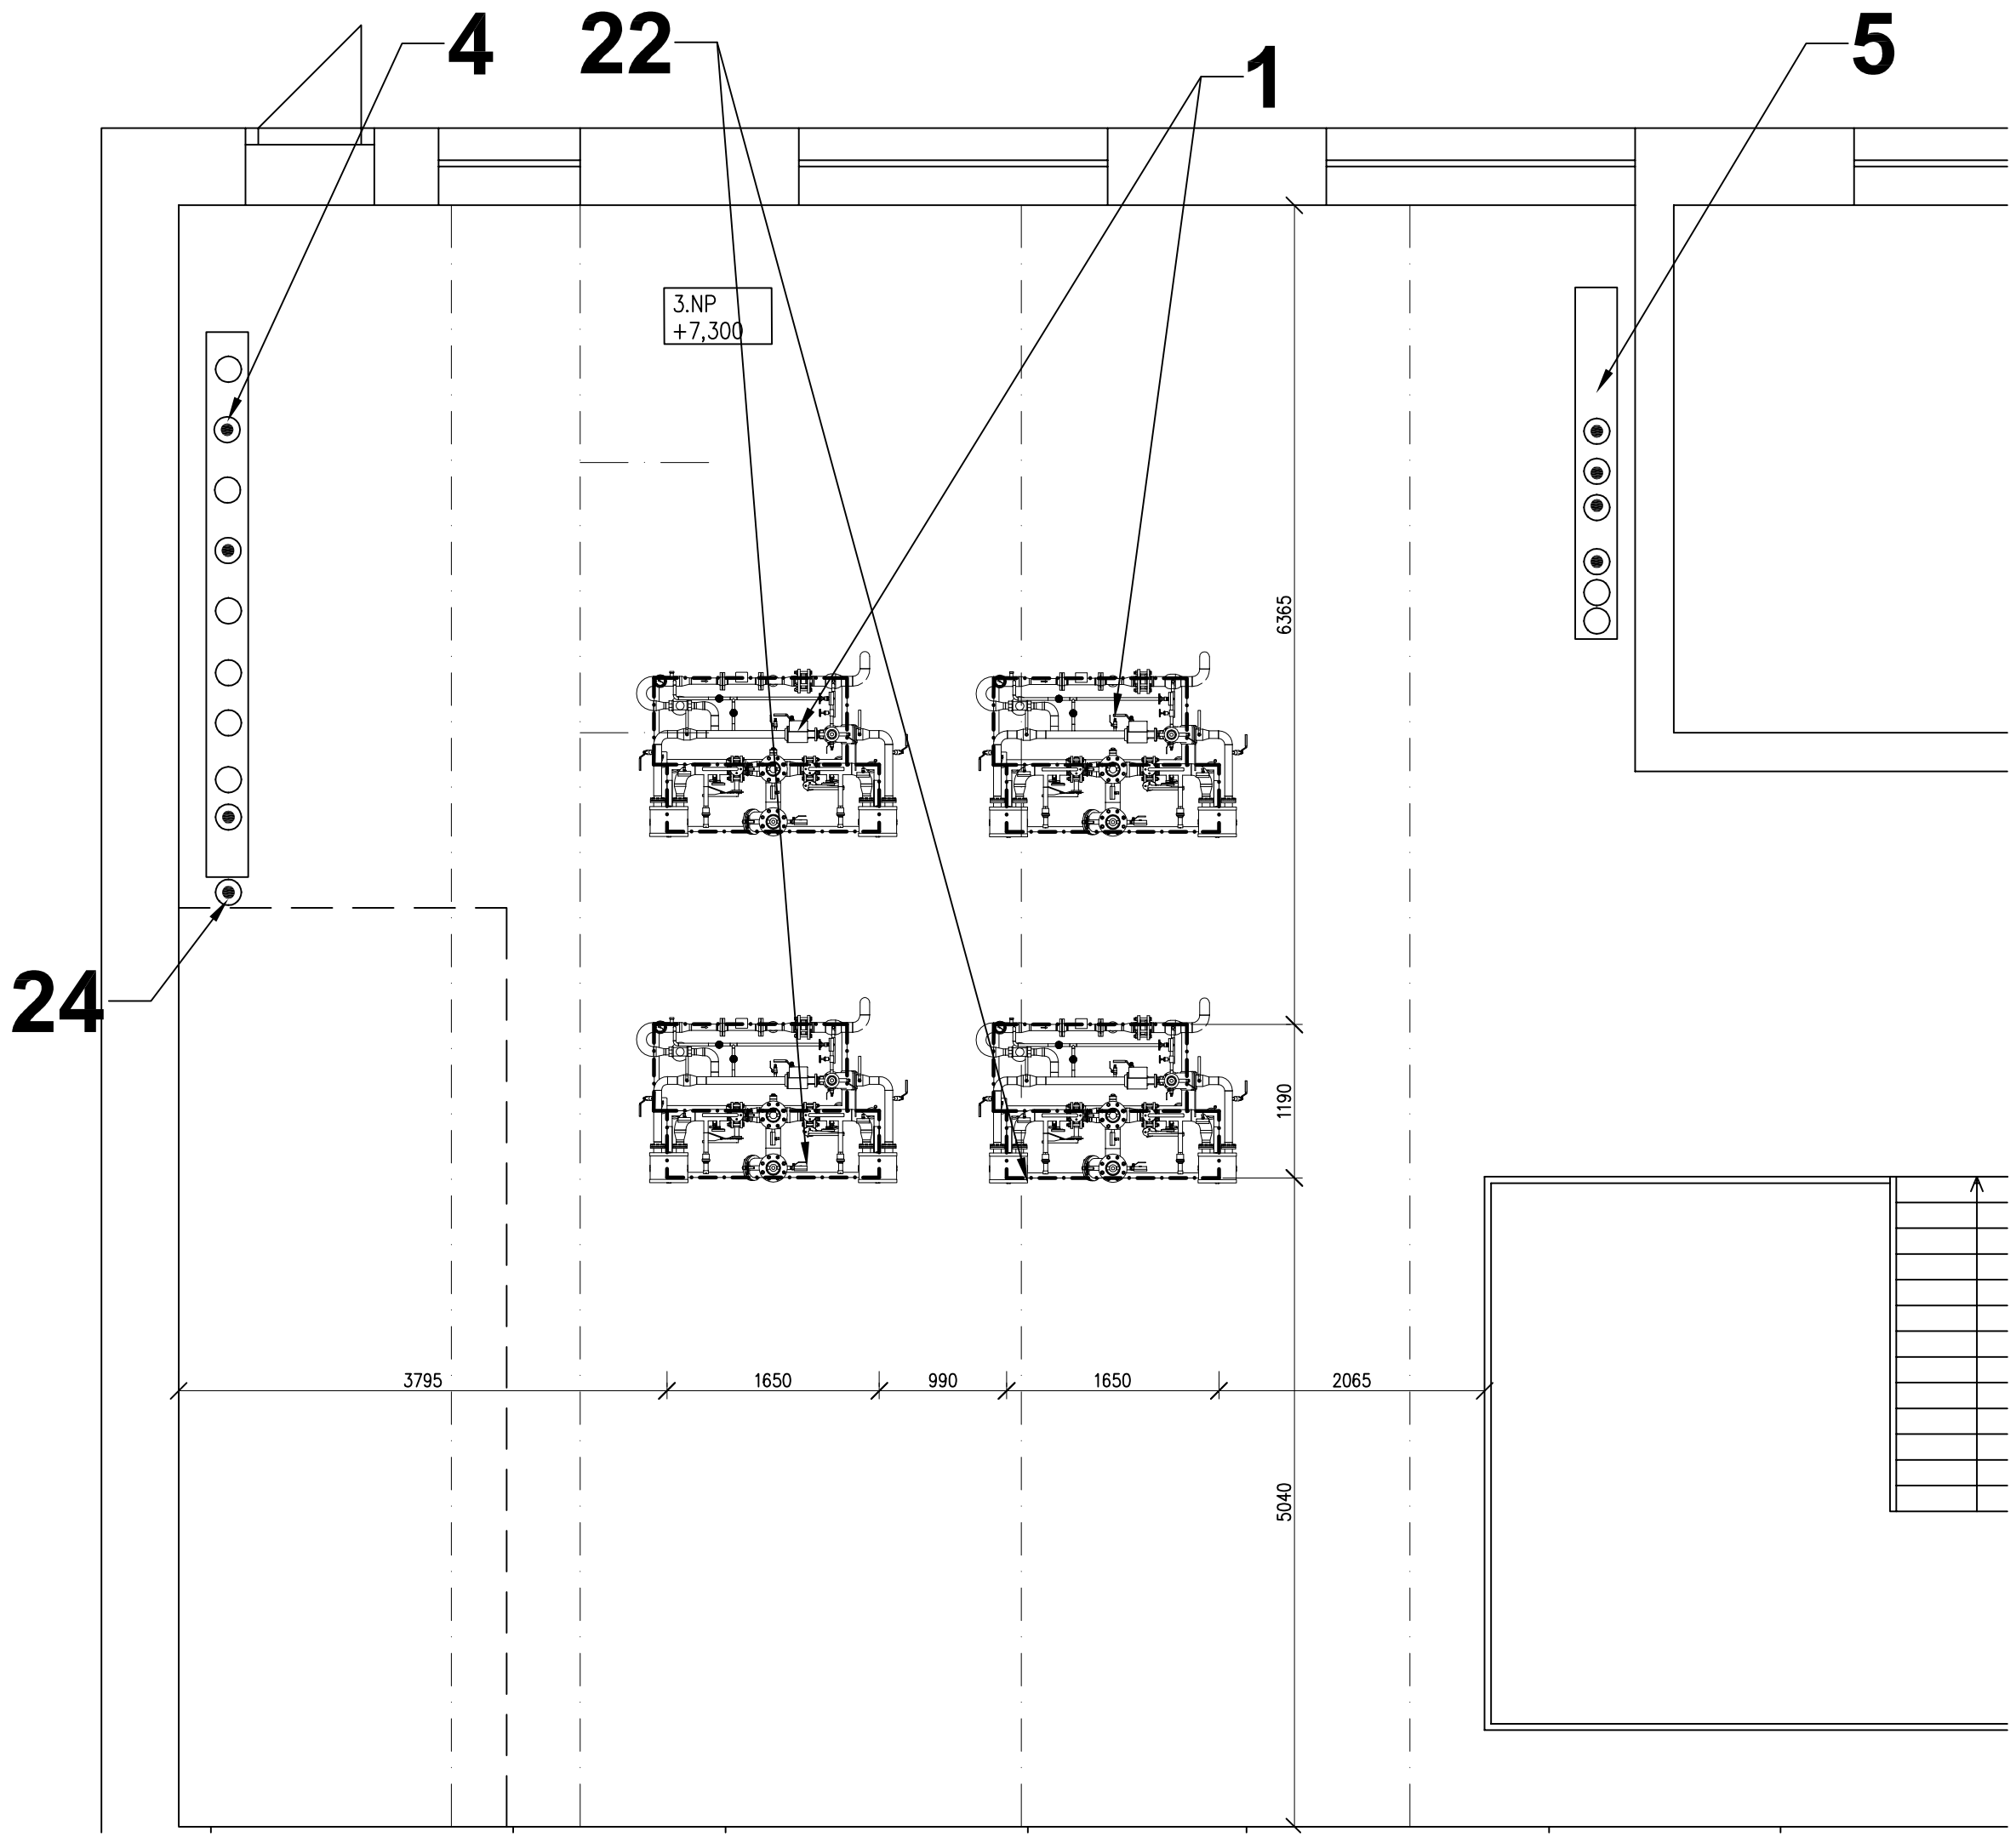

SYMONTA s.r.o.
K Papírně 26, 312 00 Plzeň
(Czech Republic)
tel.: +420 377 416 625 fax.: +420 377 240 137
HomePage: www.symonta.cz

AKCE/PROJECT
PD PRO NAVÝŠENÍ VÝKONU - FN PLZEŇ

INVESTOR/DEVELOPER
FAKULTNÍ NEMOCNICE PLZEŇ
E. BENEŠE 13, 305 99 PLZEŇ

MÍSTO STAVBY/LOCATION
PLZEN
PLZENSKÝ KRAJ

OBJEKT/OBJECT
PS FN PLZEN BORY

ČÁST/PART
TECHNOLOGIE

OBSAH/DRAWING TITLE
DISPOZICE 3.NP

POZNÁMKA/NOTE
č.a. 988_2015 -3,4

Č./No.	PŘEDMĚT REVIZE/ REVISION SPECIFICATION	DATUM/DATE

REVIZE/REVISIONS

SCHVÁLIL/APPROVED VÁCLAV ŽENÍŠEK
PODPIS/SUBMITED
PROJEKTANT/ARCHITEKT ING. JANA PRAŽÁKOVÁ
PODPIS/SUBMITED
KONTROLOVAL/CHECKED VÁCLAV ŽENÍŠEK
PODPIS/SUBMITED
STUPEŇ PD/PD STAGE DPS
MĚŘÍTKO/SCALE 1:50
DATUM/DATE 5/2016
ARCH. ČÍSLO/DRAWING No
16 2280

D.1.4.1.2. 5