PŮDORYS, 1:50

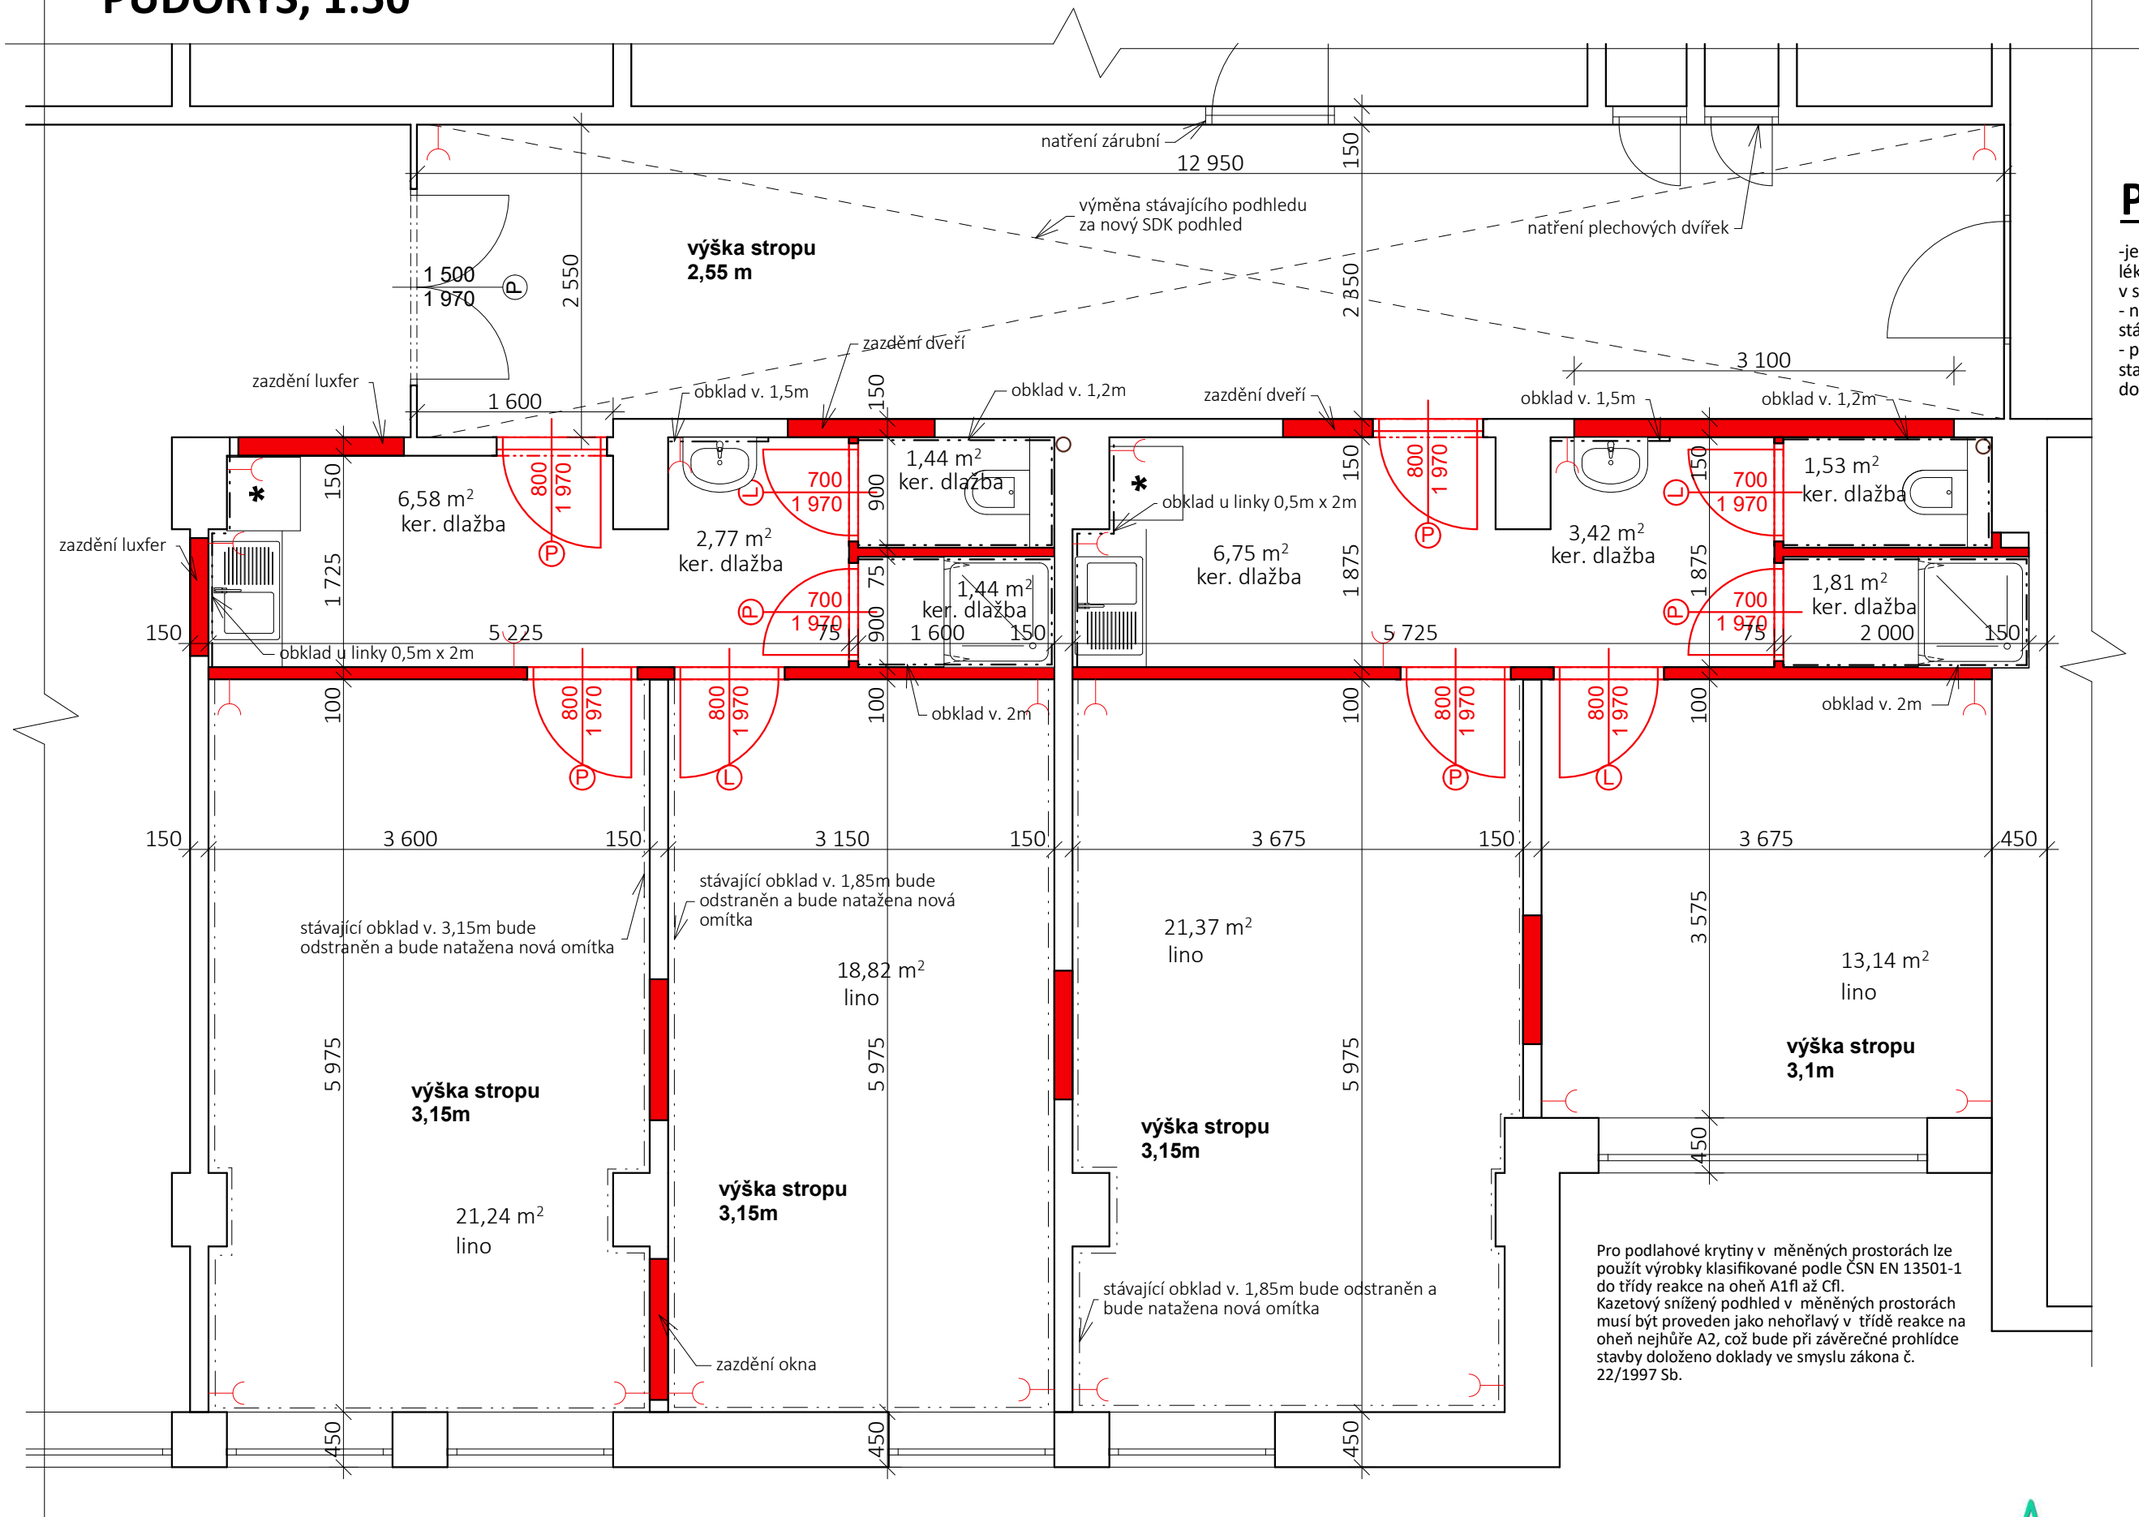

Pro podlahové krytiny v měněných prostorách lze použít výrobky klasifikované podle ČSN EN 13501-1 do třídy reakce na oheň A1fl až Cfl.
Kazetový snížený podhled v měněných prostorách musí být proveden jako nehořlavý v třídě reakce na oheň nejhůře A2, což bude při závěrečné prohlídce stavby doloženo doklady ve smyslu zákona č. 22/1997 Sb.

POPIS:

-jedná se pouze o návrh dispozičního řešení lékařských pokojů ze stávajících skladovacích prostor v suterénu.
- návrh byl zpracován na základě předaných podkladů stávajícího stavu (ve formátu dwg) od stavebníka
- před zahájením realizace je nutné ověřit kóty na stavbě a zpracovat realizační projektovou dokumentaci!

Název akce:

DISPOZIČNÍ ŘEŠENÍ LÉKAŘSKÝCH POKOJŮ, FAKULTNÍ NEMOCNICE, PLZEŇ - BORY

Stavebník:

FN PLZEŇ, Edvarda Beneše 1128/13, 305 99 Plzeň

Arterias projekční studio
kancelář Plzeň: Klatovská 7, Plzeň 301 00
M: 724 553 491, E: havranek@arterias.cz