

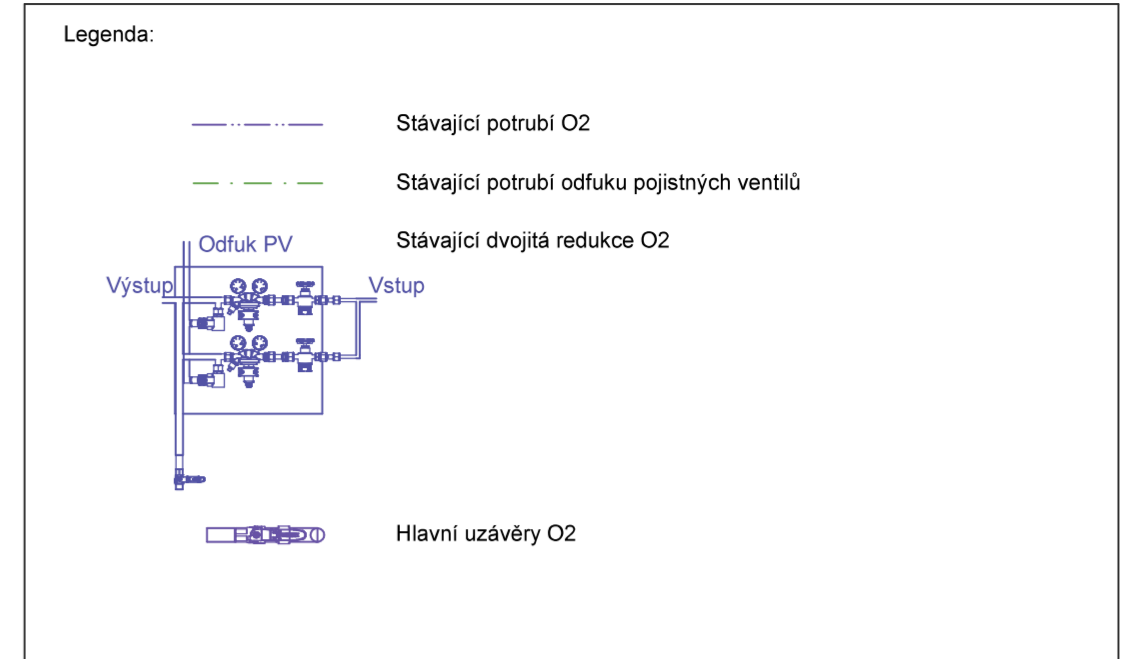


4x O2
Cu 42x1,5
Vedeno na jednotlivé pavilony

tlaková stanice rozvodu kyslíku- náhled na vedení

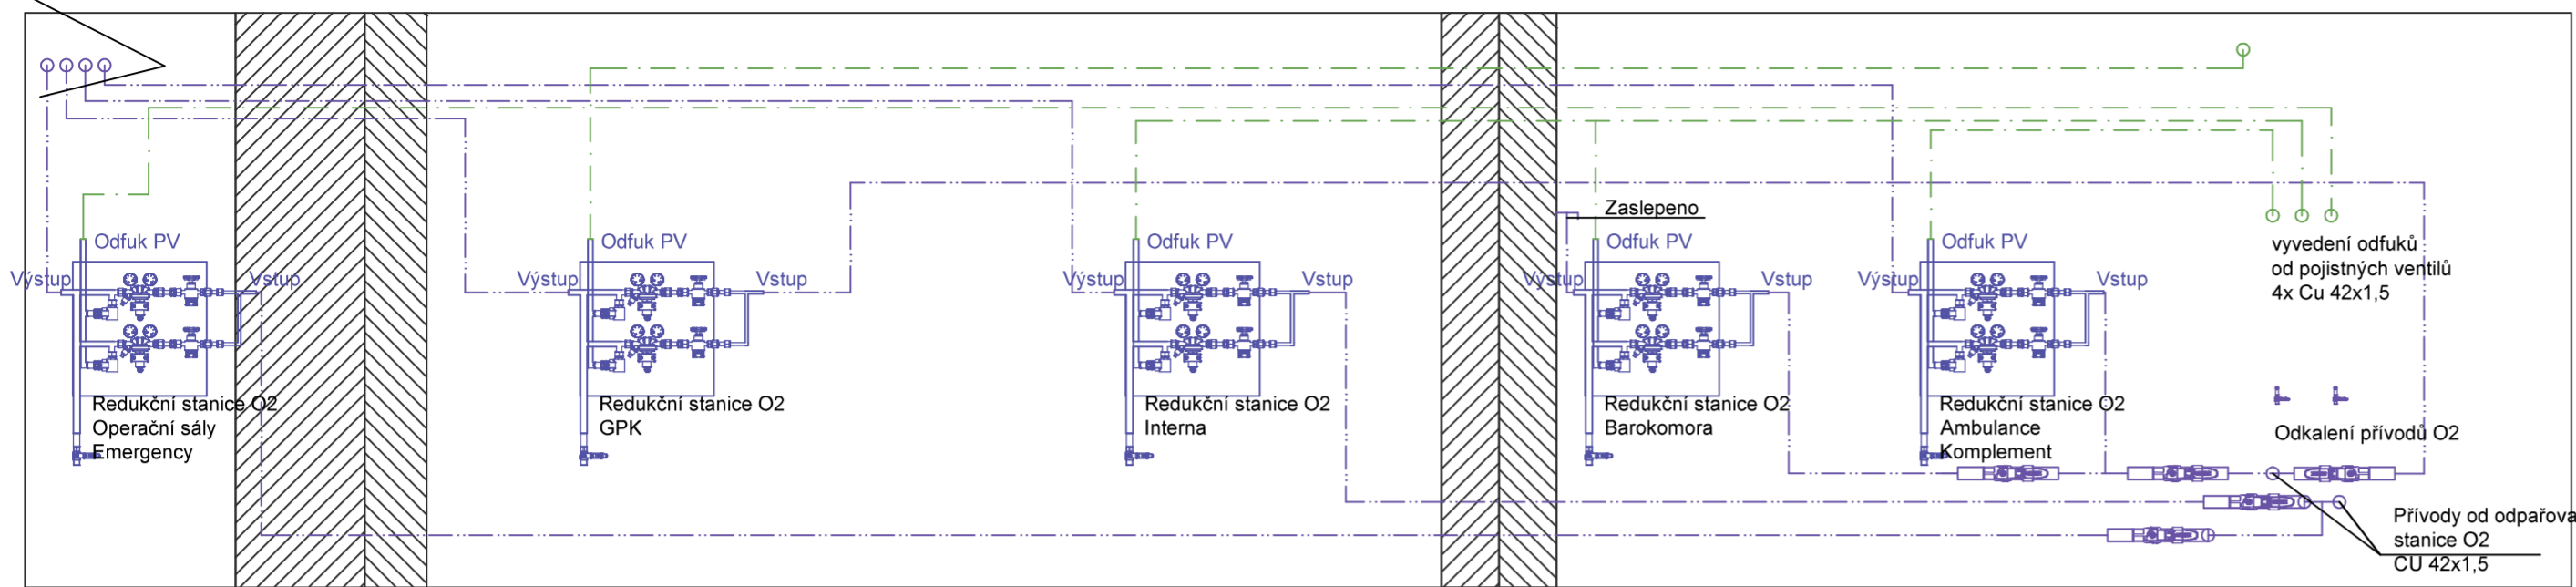

Přívody O2 od odpařovací stanice 2x Cu 42x1,5
Odvody odfuků od pojistných ventilů 4x Cu 42x1,5
vyvedeno 2500 mm nad povrch a berlovitě ukončeno

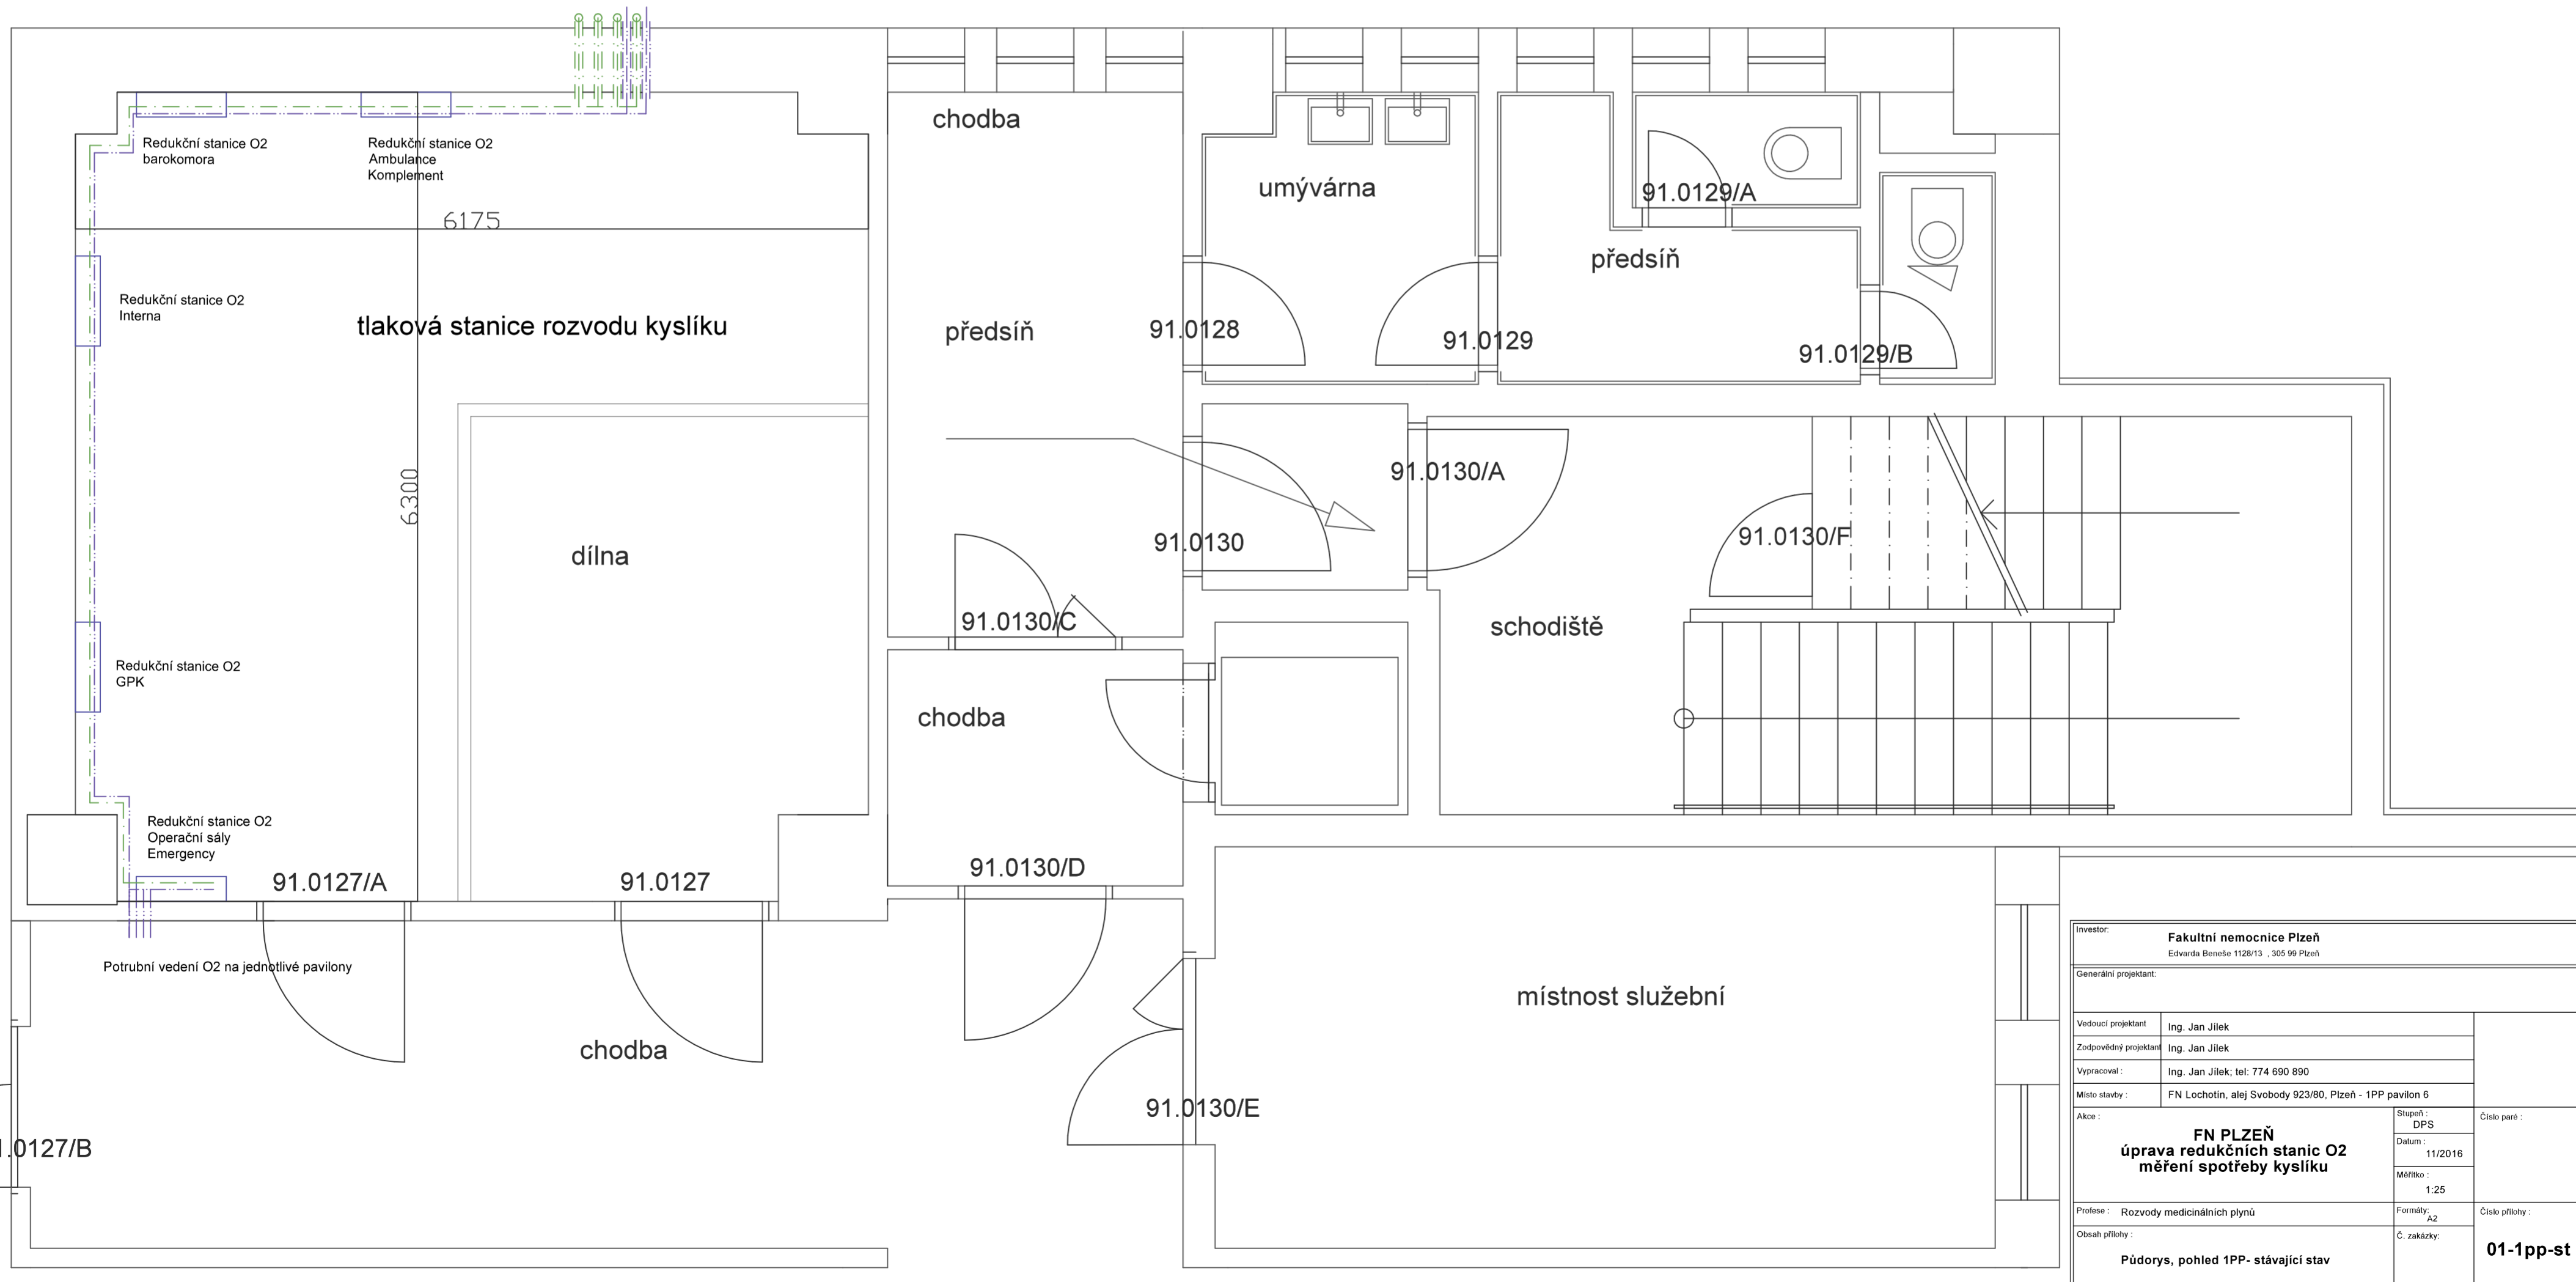

Investor: Fakultní nemocnice Plzeň Edvarda Beneše 1128/13, 305 99 Plzeň			
Generální projektant:			
Vedoucí projektant	Ing. Jan Jilek	Stupeň:	DPS
Zodpovědný projektant	Ing. Jan Jilek	Datum:	11/2016
Vypracoval:	Ing. Jan Jilek; tel: 774 690 890	Měřítko:	1:25
Místo stavby:	FN Lochotín, alej Svobody 923/80, Plzeň - 1PP pavilon 6	Formát:	A2
Číslo paré:		Číslo přílohy:	
Akce: FN PLZEŇ úprava redukčních stanic O2 měření spotřeby kyslíku		Č. zakázky:	01-1pp-st
Profese: Rozvody medicijnálních plynů		Obsah přílohy: Půdorys, pohled 1PP- stávající stav	