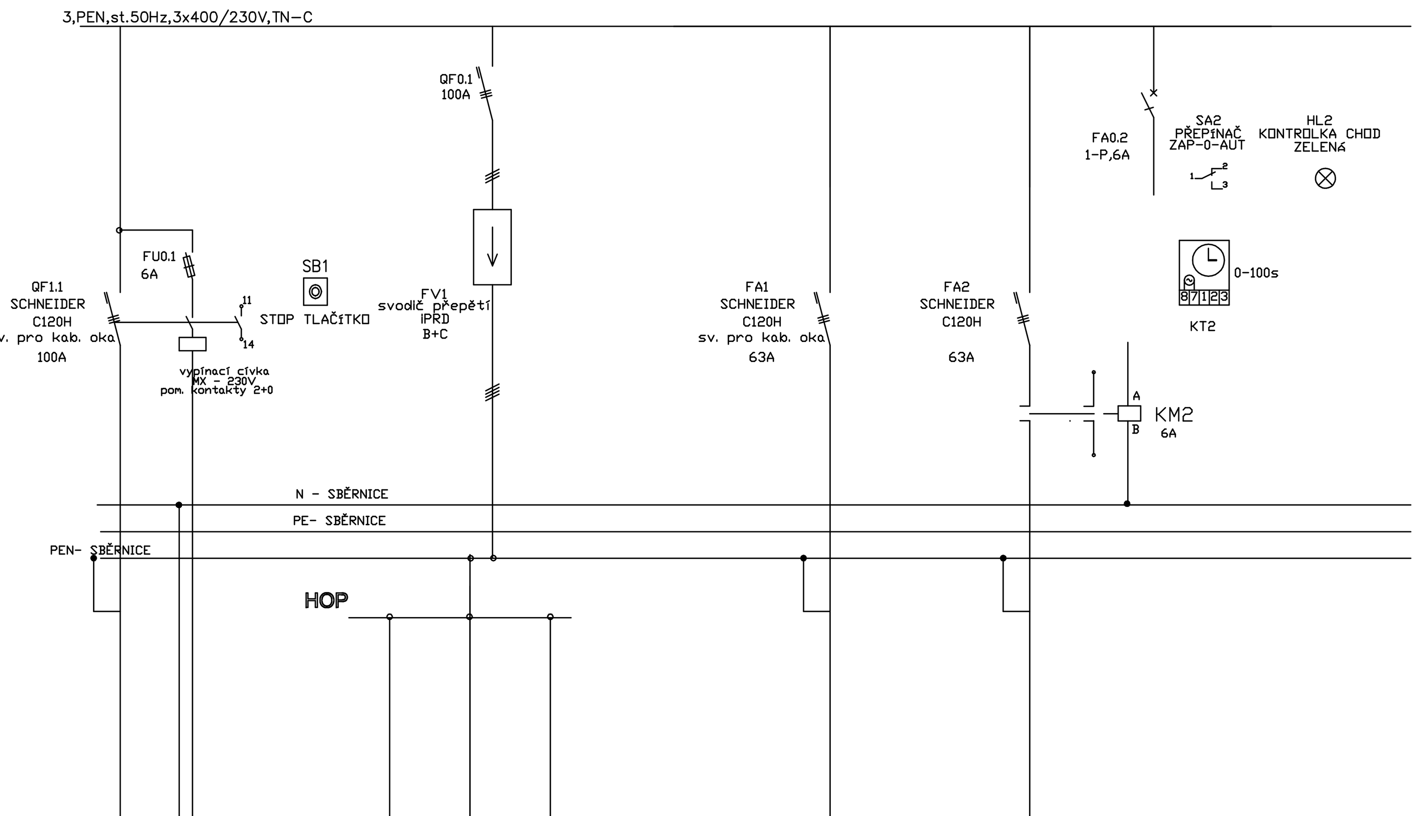

SVORKA Č.	L1 L2 L3 PEN	1 2 3 4	4	5	6	L1 L2 L3 PEN	L1 L2 L3 PEN
POPIS ZAŘ.	HLAVNÍ PŘÍVOD ROZVADĚČ NN DA	STOP tlač. s aretací	PŘÍVOD Z UZEMNĚNÍ	HOP		HLAVNÍ PŘÍVOD ROZVADĚČ BUDOVY	REZERVA KLIMATIZACE
Pins [kW]							
TYP KABELU	2xAYKY-J		FeZn pr.10mm	FeZn 30/4		AYKY-J	CYKY-J
OZN.KABELU	4x35					4x70	4x16
POZN.		TOTAL STOP		POPOJIT NA OCEL. KONSTR.		STÁVAJÍCÍ	REZERVA
VÝVOD	ATS - DA				REZERVA	RH	RVZT

LINIOVÉ SCHEMA:

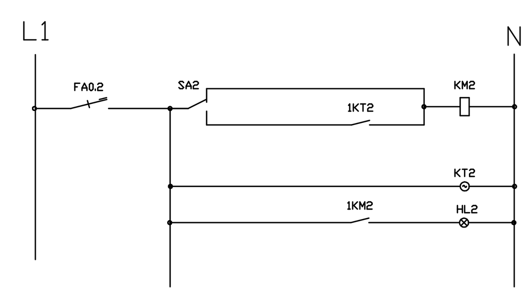

RP1

NÁPLŇ DO NOVÉ SKŘÍNĚ SS100 - NÁHRADA STÁVAJÍCÍ SKŘÍNĚ SP
320x600x220
š x v x h
IP44/IP30

SCHEMA ROZVADĚČE RP1
1/1

POLE č.1 PŘÍVOD, MĚŘENÍ | POLE č.2 VÝVODOVÉ | POLE č.3 VÝVODOVÉ | POLE č.4 VÝVODOVÉ

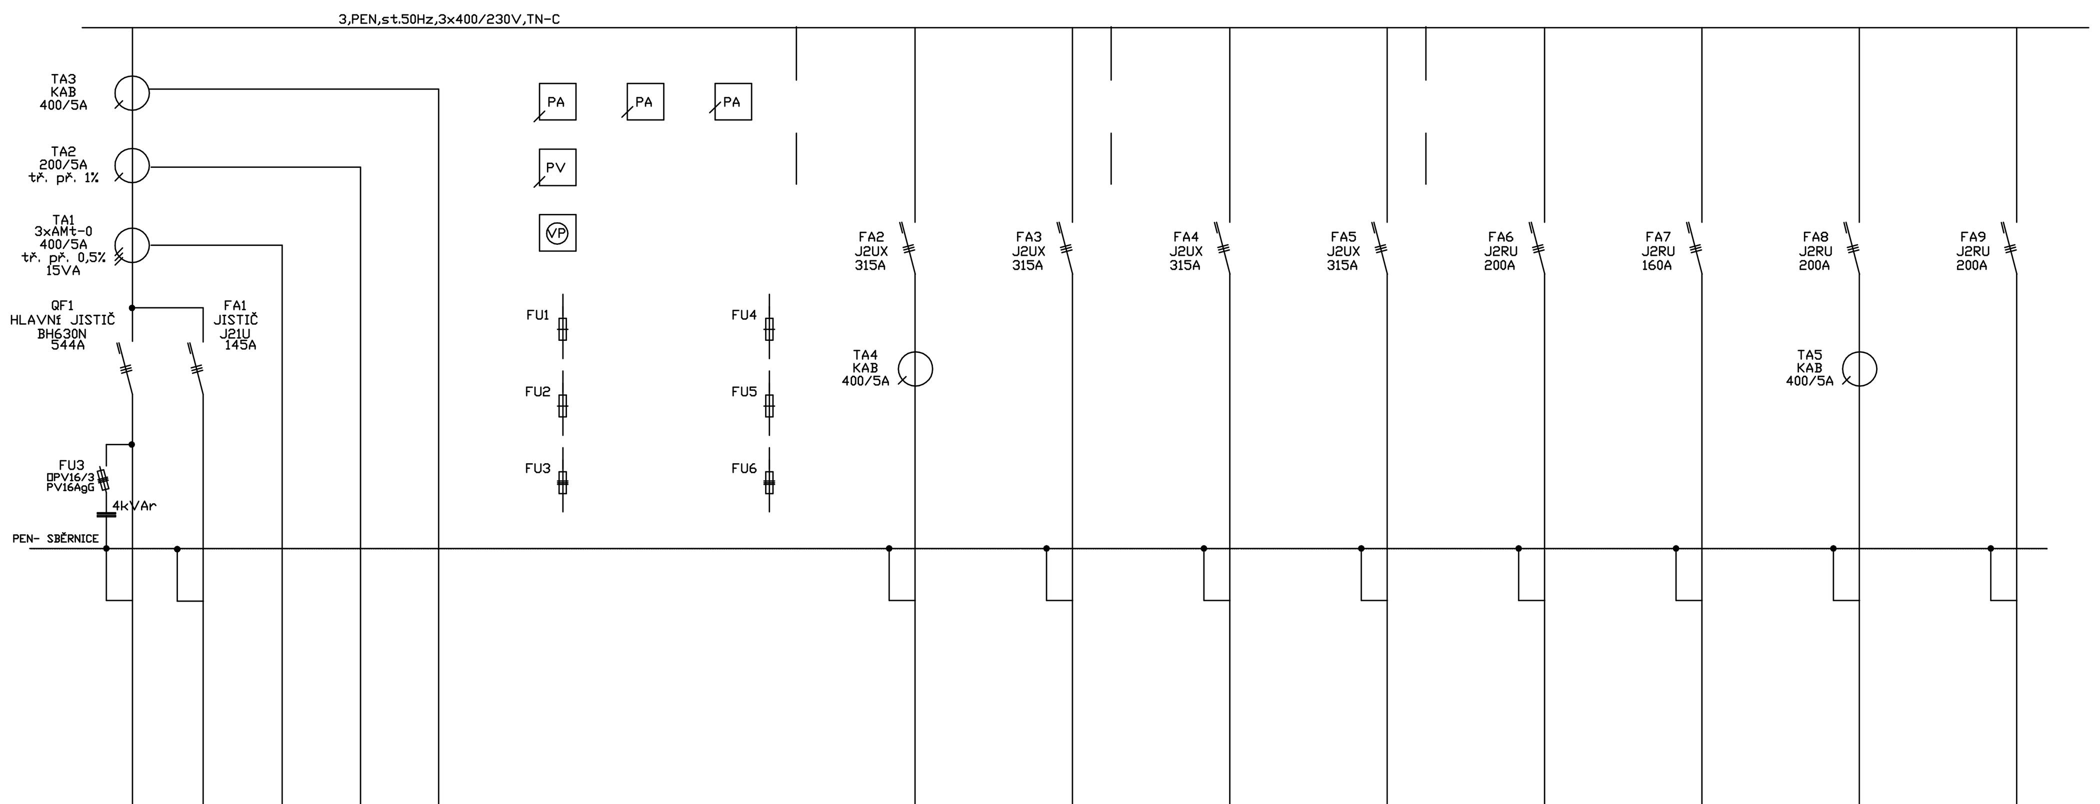

SVORKA Č.	L1 L2 L3 PEN	L1 L2 L3 PEN	1 2 3 4	1 2 3 4	1 2 3 4					L1 L2 L3 PEN	L1 L2 L3 PEN	L1 L2 L3 PEN	L1 L2 L3 PEN	L1 L2 L3 PEN	L1 L2 L3 PEN	L1 L2 L3 PEN	L1 L2 L3 PEN
POPIS ZAŘ.	HLAVNÍ PŘÍVOD Z TRAFA 250kVA	CIZÍ ODBĚRY	MĚŘICÍ TRANSFORMÁTOR	MĚŘICÍ TRANSFORMÁTOR	MĚŘICÍ TRANSFORMÁTOR	AMPÉRMETR	AMPÉRMETR	AMPÉRMETR	INSTALACE	VÝVOD 01	VÝVOD 02	VÝVOD 03	VÝVOD 04	VÝVOD 05	VÝVOD 06	VÝVOD 07	VÝVOD 08
Pins [kW]																	
TYP KABELU	4 x YYm 240mm2		CYKY 4x2,5 CYKY 4x4	LYS 3Cx1,5						AYKY 3x240+120mm2	AYKY 3x240+120mm2	CYA 4x50mm2		AYKY 3x95+70mm2		2 x AYKY 4x70mm2	2 x AYKY 4x70mm2
OZN.KABELU											REZERVA		REZERVA		REZERVA		
POZN.				REGULÁTOR ERQ 15s		ZS	ODBĚR	CO		PRIS7	PRIS7	KR 15-75 PŘEDMĚT ZN 36/81				SKLAD S5	PROVOZNÍ BUDOVA
VÝVOD	TR 22/0,4kV	RIS 4	MĚŘENÍ ZČE	VENK. PROVEDENÍ KOMPENZACE	ODBĚR	MĚŘENÍ	MĚŘENÍ	MĚŘENÍ	OSVĚTLENÍ ZÁSUVKY	DZS	DZS	VENK. PROVEDENÍ KOMPENZACE		TESCO OBJEKT		KRYT CO	KONZ

RNN - S5

STÁVAJÍCÍ STAV

POLE č.1 PŘÍVOD, MĚŘENÍ | POLE č.2 VÝVODOVÉ | POLE č.3 VÝVODOVÉ | POLE č.4 VÝVODOVÉ

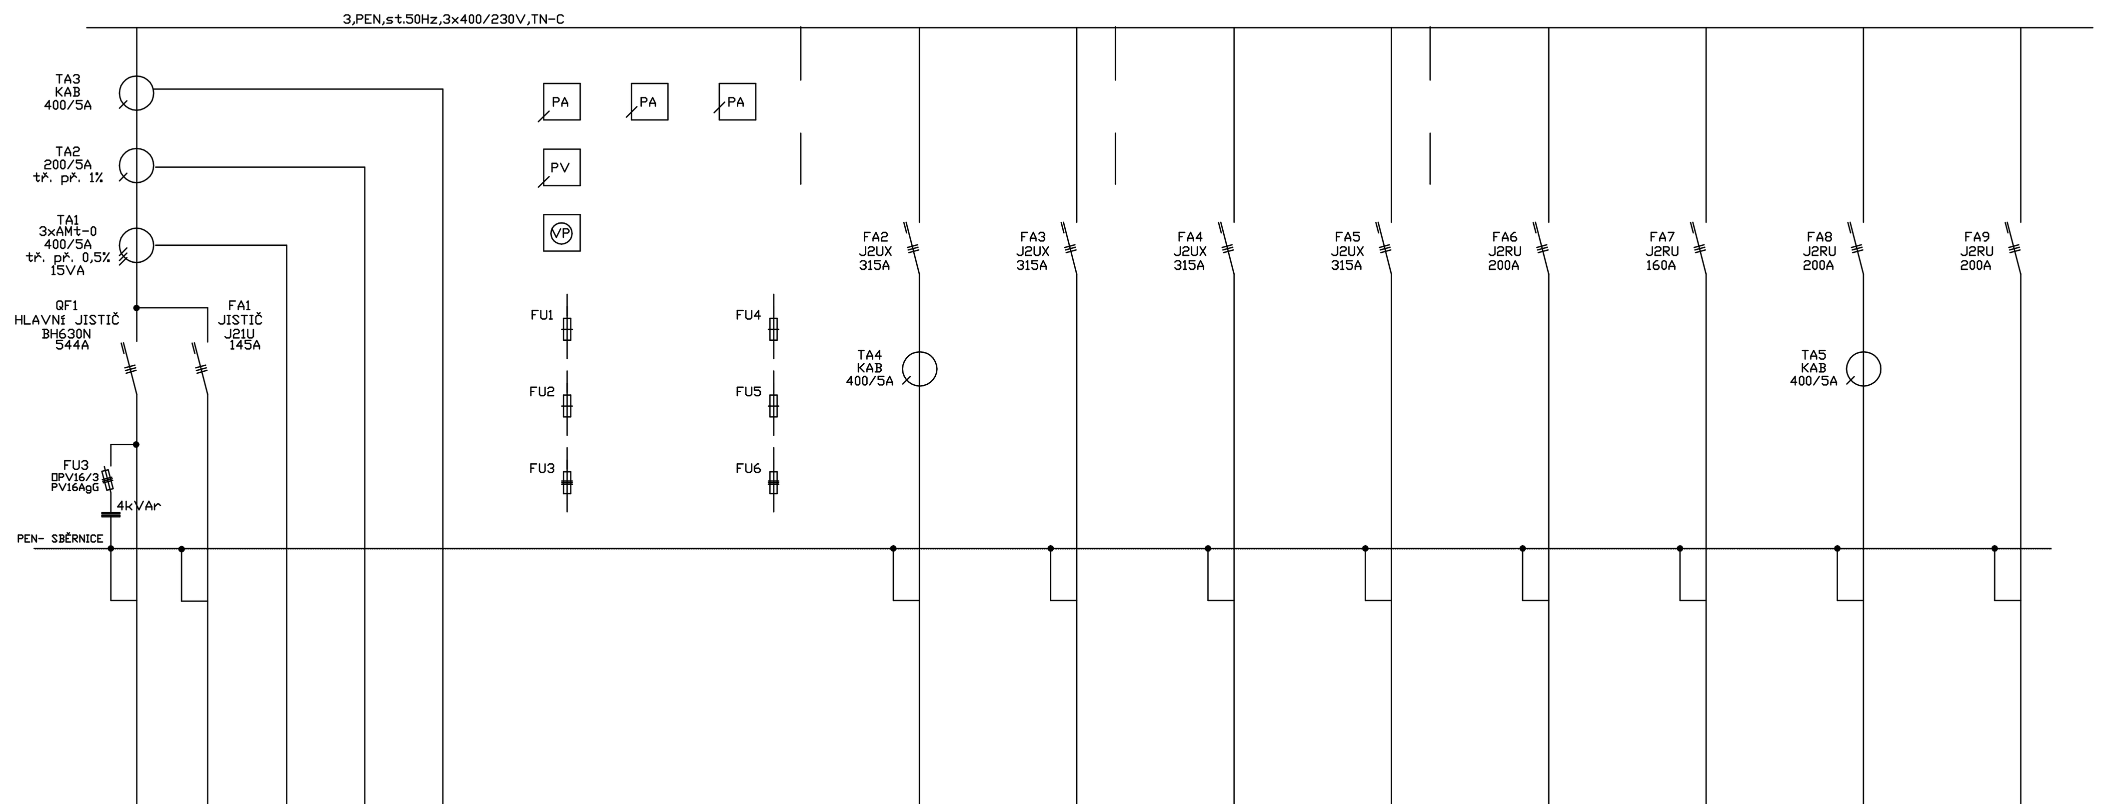

SVORKA Č.	L1 L2 L3 PEN	L1 L2 L3 PEN	1 2 3 4	1 2 3 4	1 2 3 4					L1 L2 L3 PEN	L1 L2 L3 PEN	L1 L2 L3 PEN	L1 L2 L3 PEN	L1 L2 L3 PEN	L1 L2 L3 PEN	L1 L2 L3 PEN	L1 L2 L3 PEN
POPIS ZAŘ.	HLAVNÍ PŘÍVOD Z TRAFA 250kVA	CIZÍ ODBĚRY	MĚŘICÍ TRANSFORMÁTOR	MĚŘICÍ TRANSFORMÁTOR	MĚŘICÍ TRANSFORMÁTOR	AMPÉRMETR	AMPÉRMETR	AMPÉRMETR	INSTALACE	VÝVOD 01	VÝVOD 02	VÝVOD 03	VÝVOD 04	VÝVOD 05	VÝVOD 06	VÝVOD 07	VÝVOD 08
Pins [kW]																	
TYP KABELU	4 x YYm 240mm2		CYKY 4x2,5 CYKY 4x4	LYS 3Cx1,5						AYKY 3x240+120mm2	AYKY 3x240+120mm2	CYA 4x50mm2		AYKY 3x95+70mm2		2 x AYKY 4x70mm2	2 x AYKY 4x35mm2
OZN.KABELU											REZERVA		REZERVA		REZERVA		
POZN.				REGULÁTOR ERQ 15s		ZS	ODBĚR	CO		PRIS7	PRIS7	KR 15-75 PŘEDMĚT ZN 36/81				SKLAD S5	PROVOZNÍ BUDOVA
VÝVOD	TR 22/0,4kV	RIS 4	MĚŘENÍ ZČE	VENK. PROVEDENÍ KOMPENZACE	ODBĚR	MĚŘENÍ	MĚŘENÍ	MĚŘENÍ	OSVĚTLENÍ ZÁSUVKY	DZS	DZS	VENK. PROVEDENÍ KOMPENZACE		TESCO OBJEKT		KRYT CO	ÚSTAV GENETIKY

RNN - S5

NOVÝ STAV