



# Rozvaděč vn – SM6 24 kV – trojpolové schema

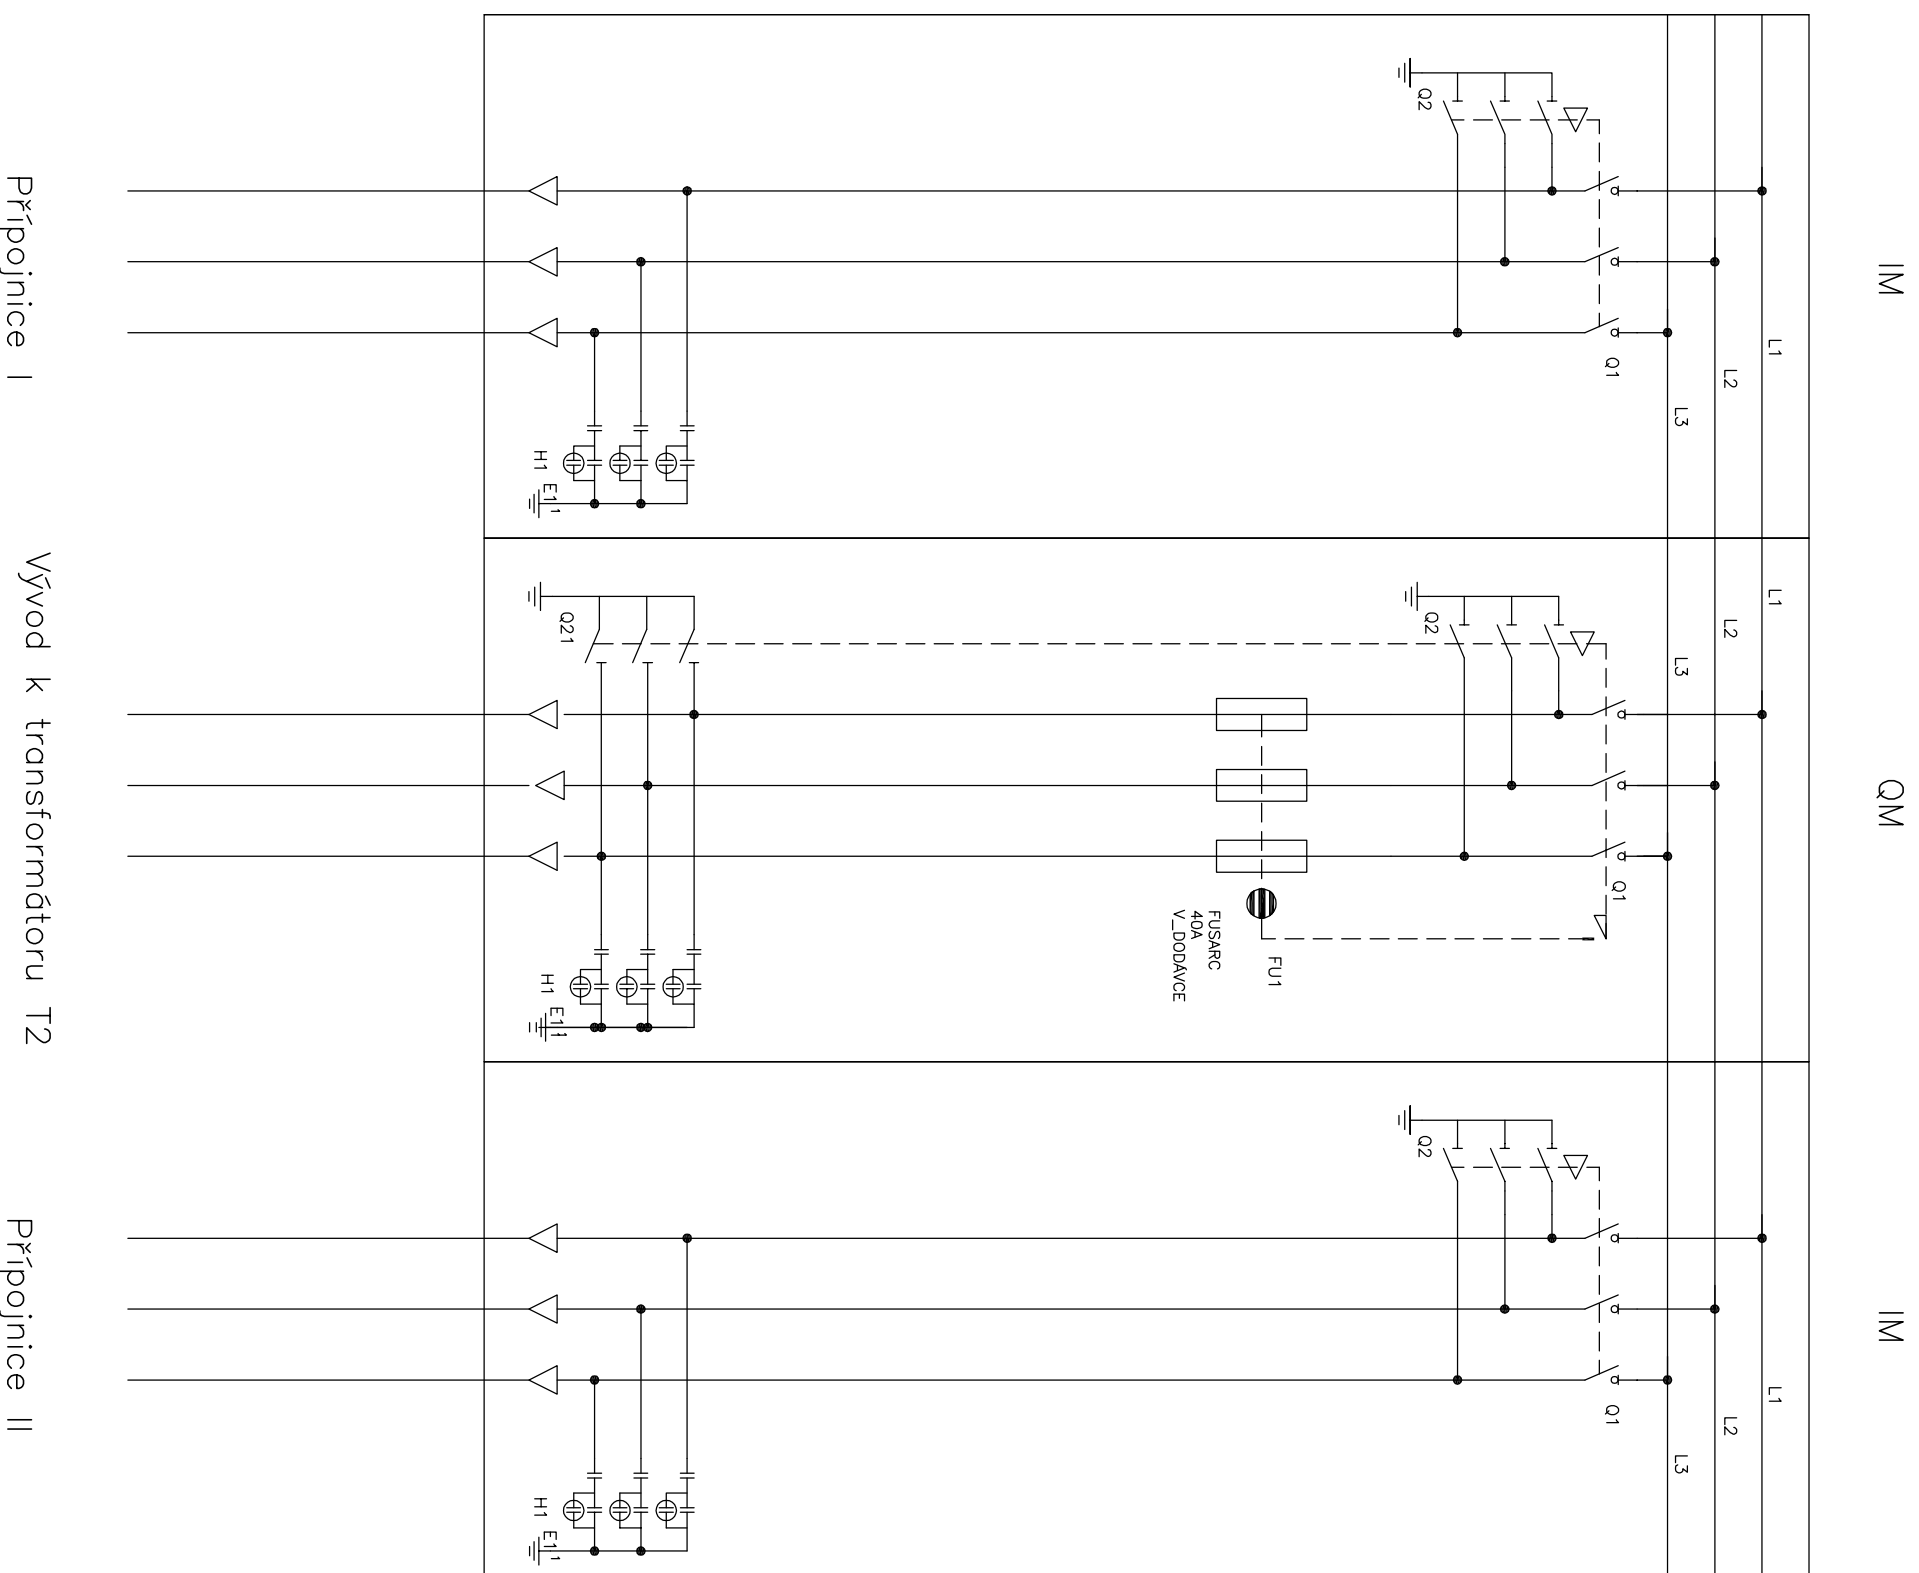



# Rozvaděč vn – SM6 24 kV

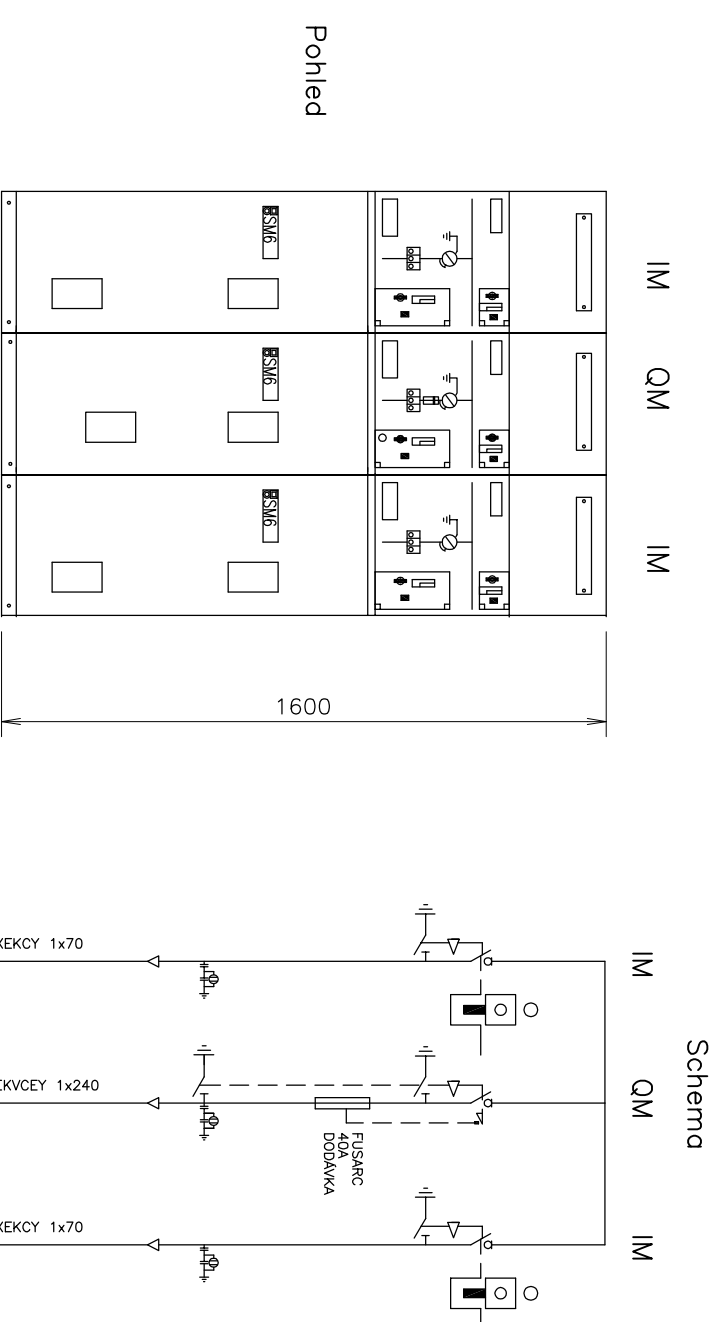

Skříňe IM jsou s blokováním typ A4, které zabraňuje současnému sepnutí odpínačů

## Půdorys

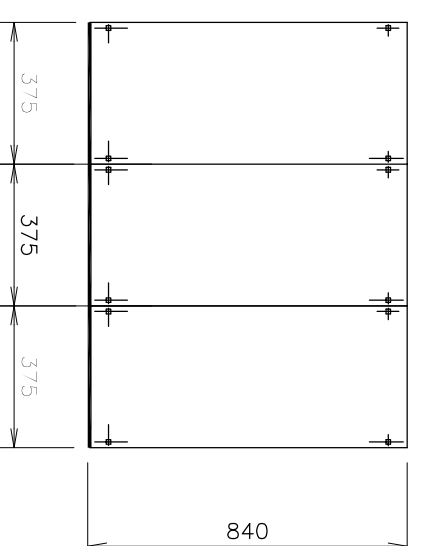

VED.PROJEKTANT	ODP.PROJEKTANT	VYPRACOVAL	KONTROLA	 <b>ing. Josef Mottl</b> Koterovská 177, 326 00 PLZEŇ tel. (fax) 377483333 IČO 11625732	
	ing. Josef Mottl				
Akce <b>Fakultní nemocnice Plzeň - Lochoťín</b> Dozbrojení trafostanice T1				DATUM	06/2011
Část <b>ELEKTROINSTALACE</b>				STUPĚŇ	RDS
Příloha <b>SCHEMA ZAPOJENÍ VN</b>				Č.ZAKÁZKY	1128
				Měřítko	Č. přílohy
					<b>3</b>