


Pavilon 3 - 3.NP

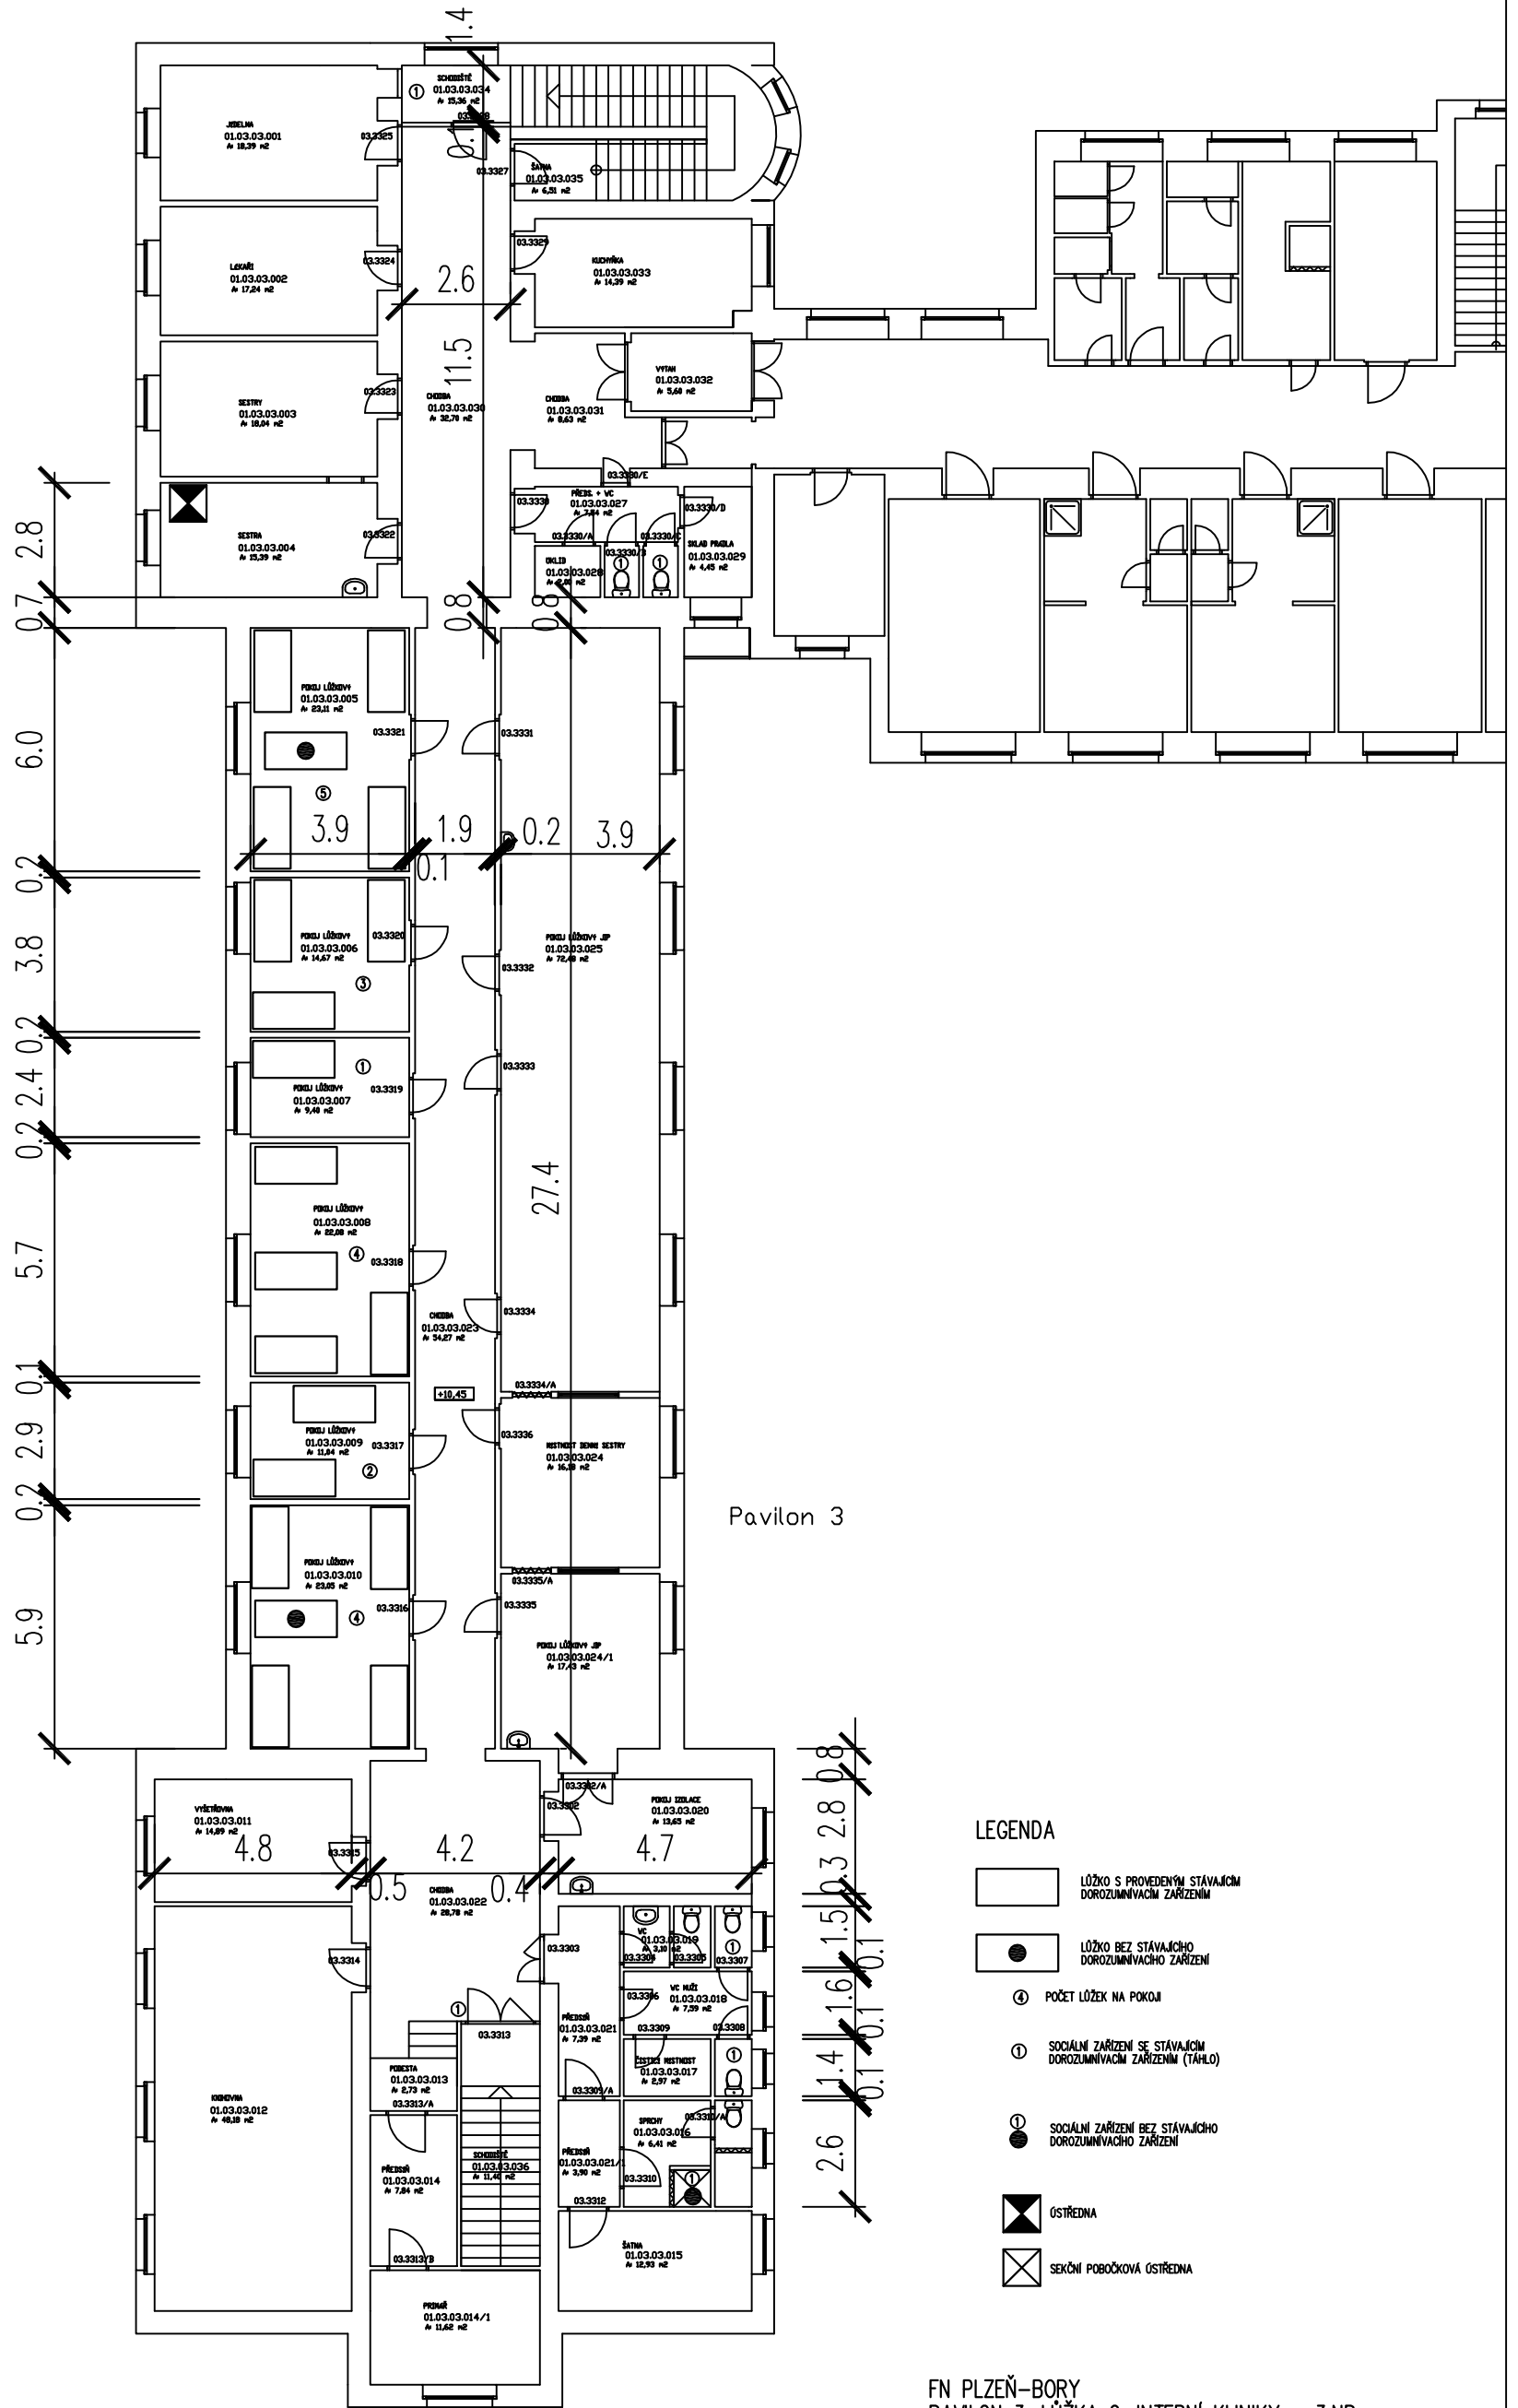

- LEGENDA
- LŮŽKO S PROVEDENÝM STÁVAJÍCÍM DOROZUMŇIVACÍM ZAŘÍZENÍM
 - LŮŽKO BEZ STÁVAJÍCÍHO DOROZUMŇIVACÍM ZAŘÍZENÍM
 - POČET LŮŽEK NA POKOJI
 - SOCIÁLNÍ ZAŘÍZENÍ SE STÁVAJÍCÍM DOROZUMŇIVACÍM ZAŘÍZENÍM (TÁHLŮ)
 - SOCIÁLNÍ ZAŘÍZENÍ BEZ STÁVAJÍCÍHO DOROZUMŇIVACÍM ZAŘÍZENÍM
 - ŮSTŘEDNA
 - SEKČNÍ Pobočková ŮSTŘEDNA

FN PLZEŇ-BORY
 PAVILON 3, LŮŽKA 2. INTERNÍ KLINIKY - 3.NP
 DOROZUMŇIVACÍ ZAŘÍZENÍ SESTRA-PACIENT
 ZADÁVACÍ DOKUMENTACE
 KŮTY V M