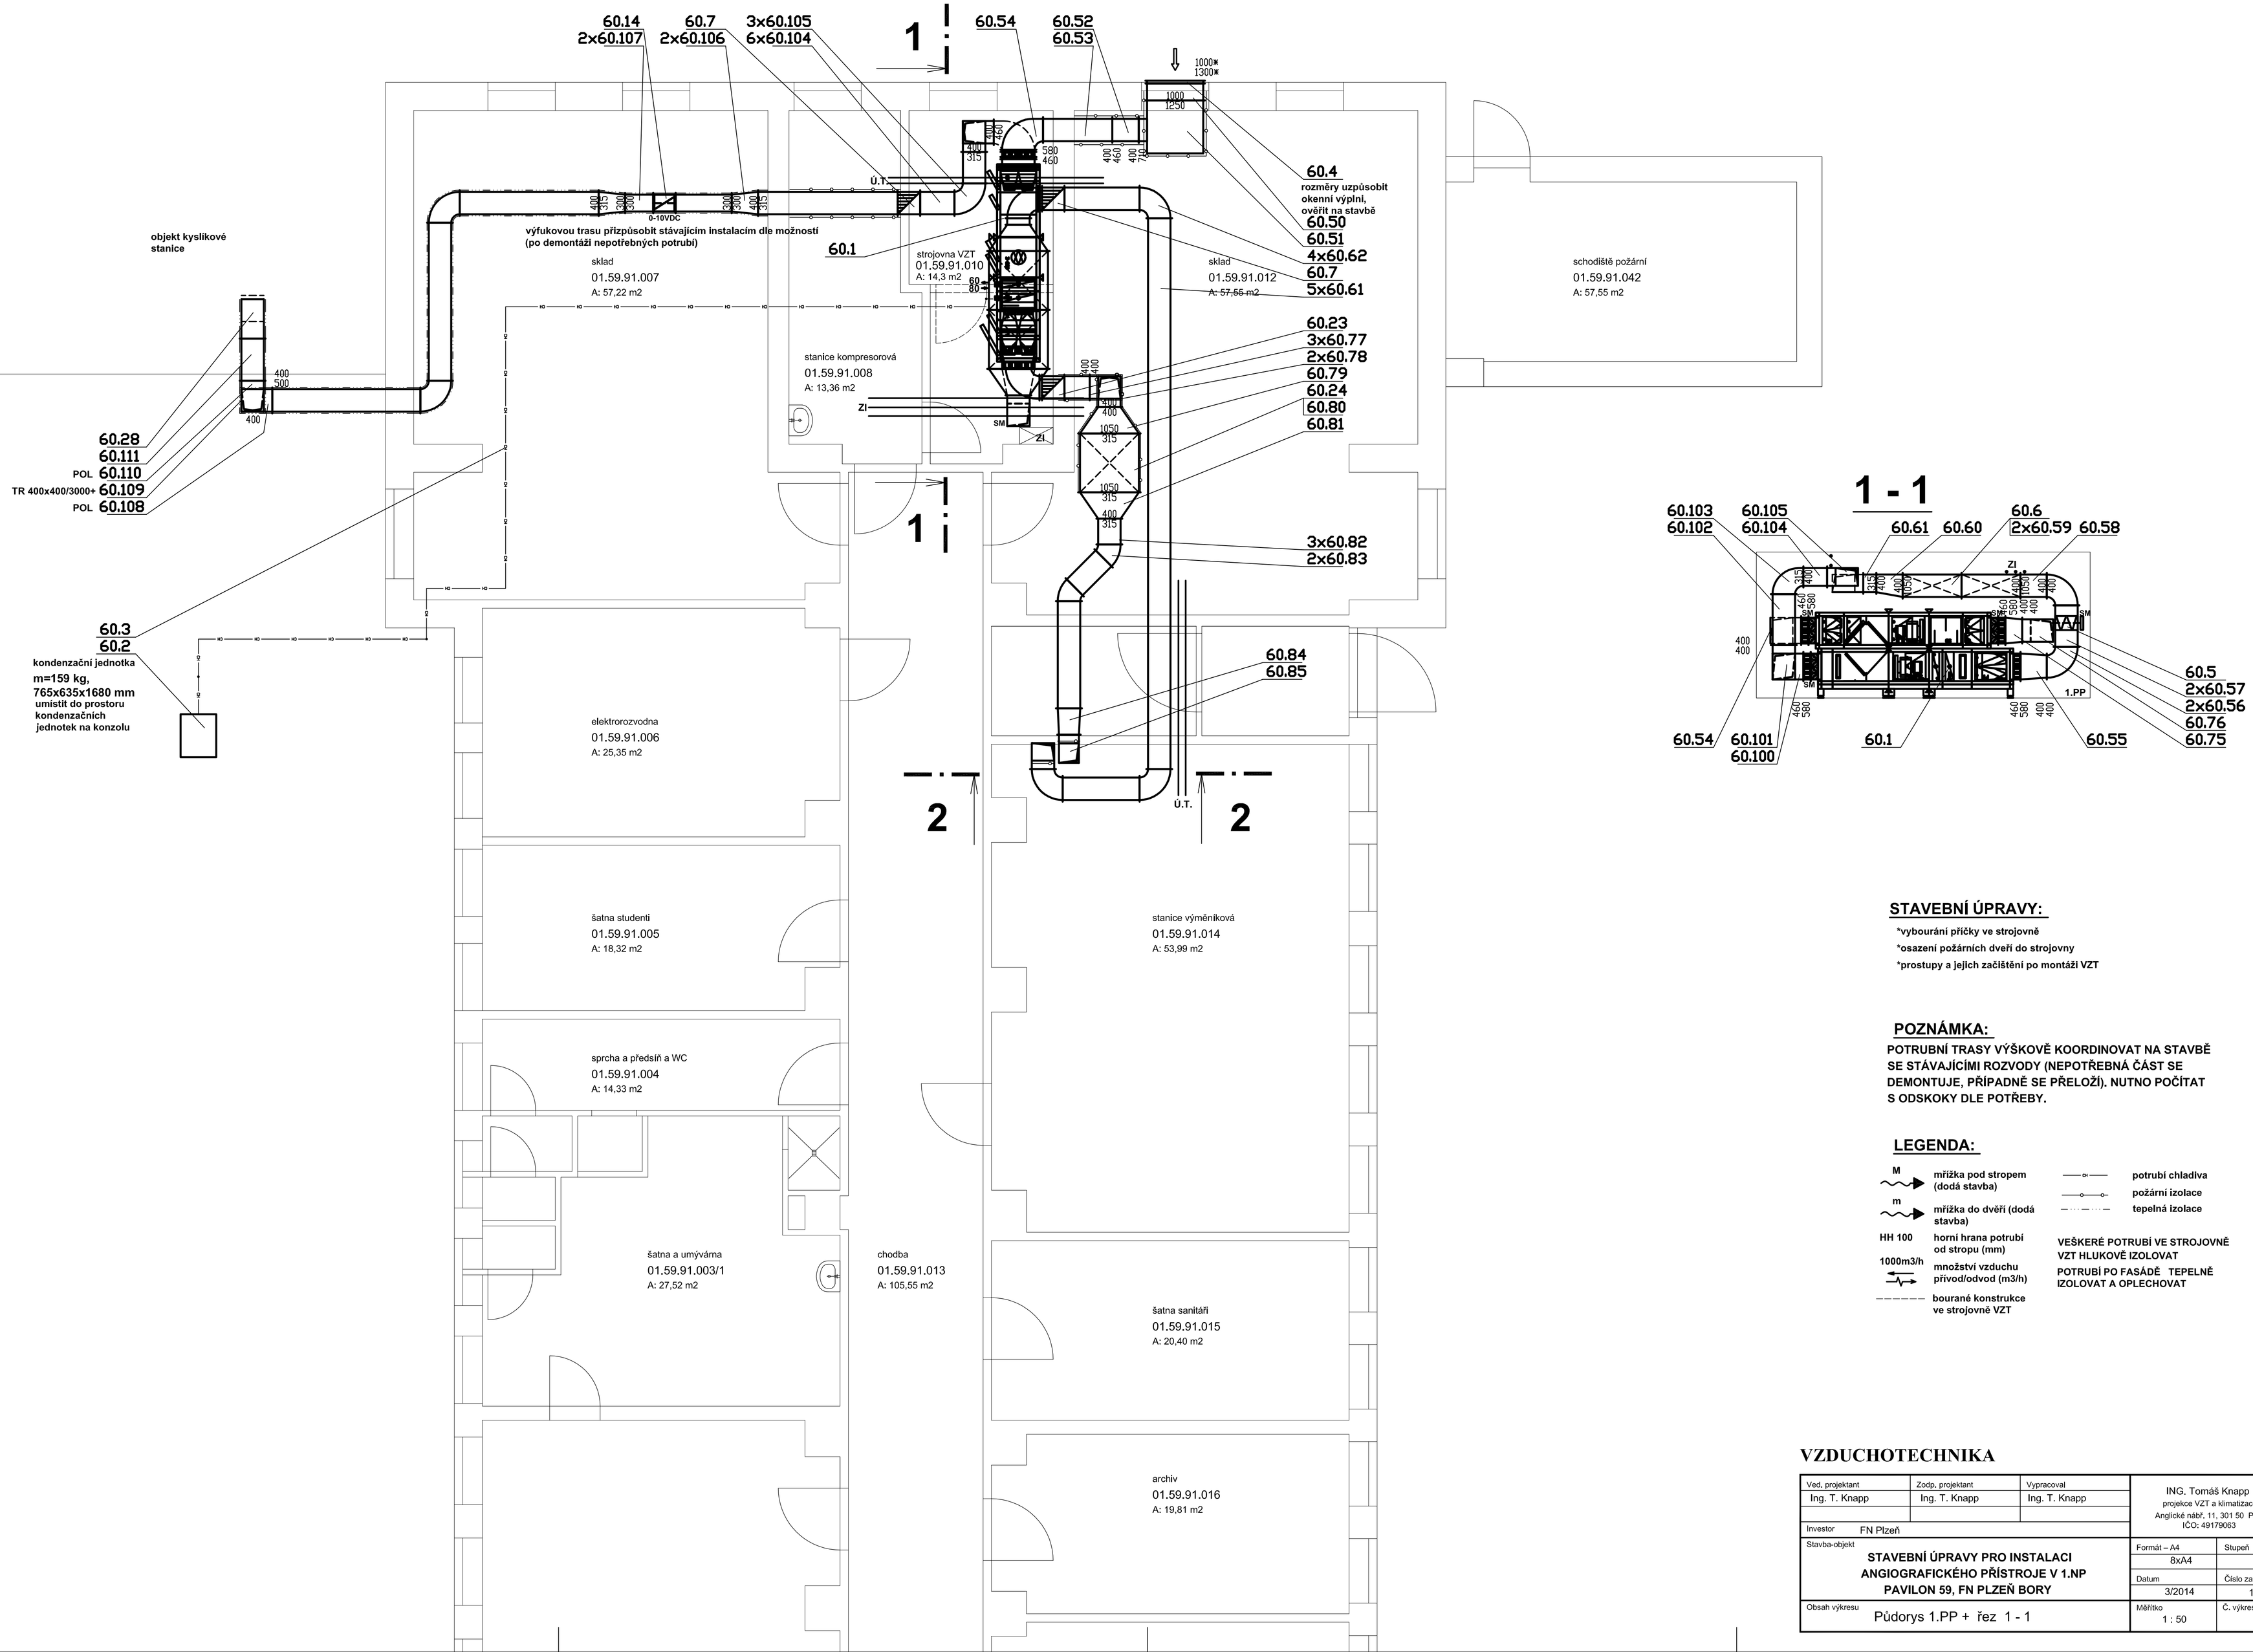

STAVEBNÍ ÚPRAVY:

*vybourání příčky ve strojovně
*osazení požárních dveří do strojovny
*prostupy a jejich začištění po montáži VZT

POZNÁMKA:

POTRUBNÍ TRASY VÝŠKOVĚ KOORDINOVAT NA STAVBĚ SE STÁVAJÍCÍMI ROZVODY (NEPOTŘEBNÁ ČÁST SE DEMONTUJE, PŘÍPADNĚ SE PŘELOŽÍ). NUTNO POČÍTAT S ODSKOKY DLE POTŘEBY.

LEGENDA:

M — mřížka pod stropem (dodá stavba)
m — mřížka do dveří (dodá stavba)
HH 100 — horní hrana potrubí od stropu (mm)
1000m3/h — množství vzduchu přívod/odvod (m3/h)
– – – – – – – – bourané konstrukce ve strojovně VZT
potrubí chladiva
požární izolace
tepelná izolace

VEŠKERÉ POTRUBÍ VE STROJOVNĚ VZT HLUKOVĚ IZOLOVAT
POTRUBÍ PO FASÁDĚ TEPELNĚ IZOLOVAT A OPLECHOVAT

VZDUCHOTECHNIKA

Ved. projektant: Ing. T. Knapp	Zodp. projektant: Ing. T. Knapp	Vypracoval: Ing. T. Knapp	ING. Tomáš Knapp projekce VZT a klimatizace Anglické nábř. 11, 301 50 PLZEŇ IČO: 49179063
Investor: FN Plzeň			
Stavba-objekt: **STAVEBNÍ ÚPRAVY PRO INSTALACI ANGIOGRAFICKÉHO PŘÍSTROJE V 1.NP PAVILON 59, FN PLZEŇ BORY**			Formát – A4: 8xA4 / Stupeň: JP Datum: 3/2014 / Číslo zakázky: 11-14
Obsah výkresu: Půdorys 1.PP + řez 1 - 1			Měřítko: 1 : 50 / Č. výkresu: 4.