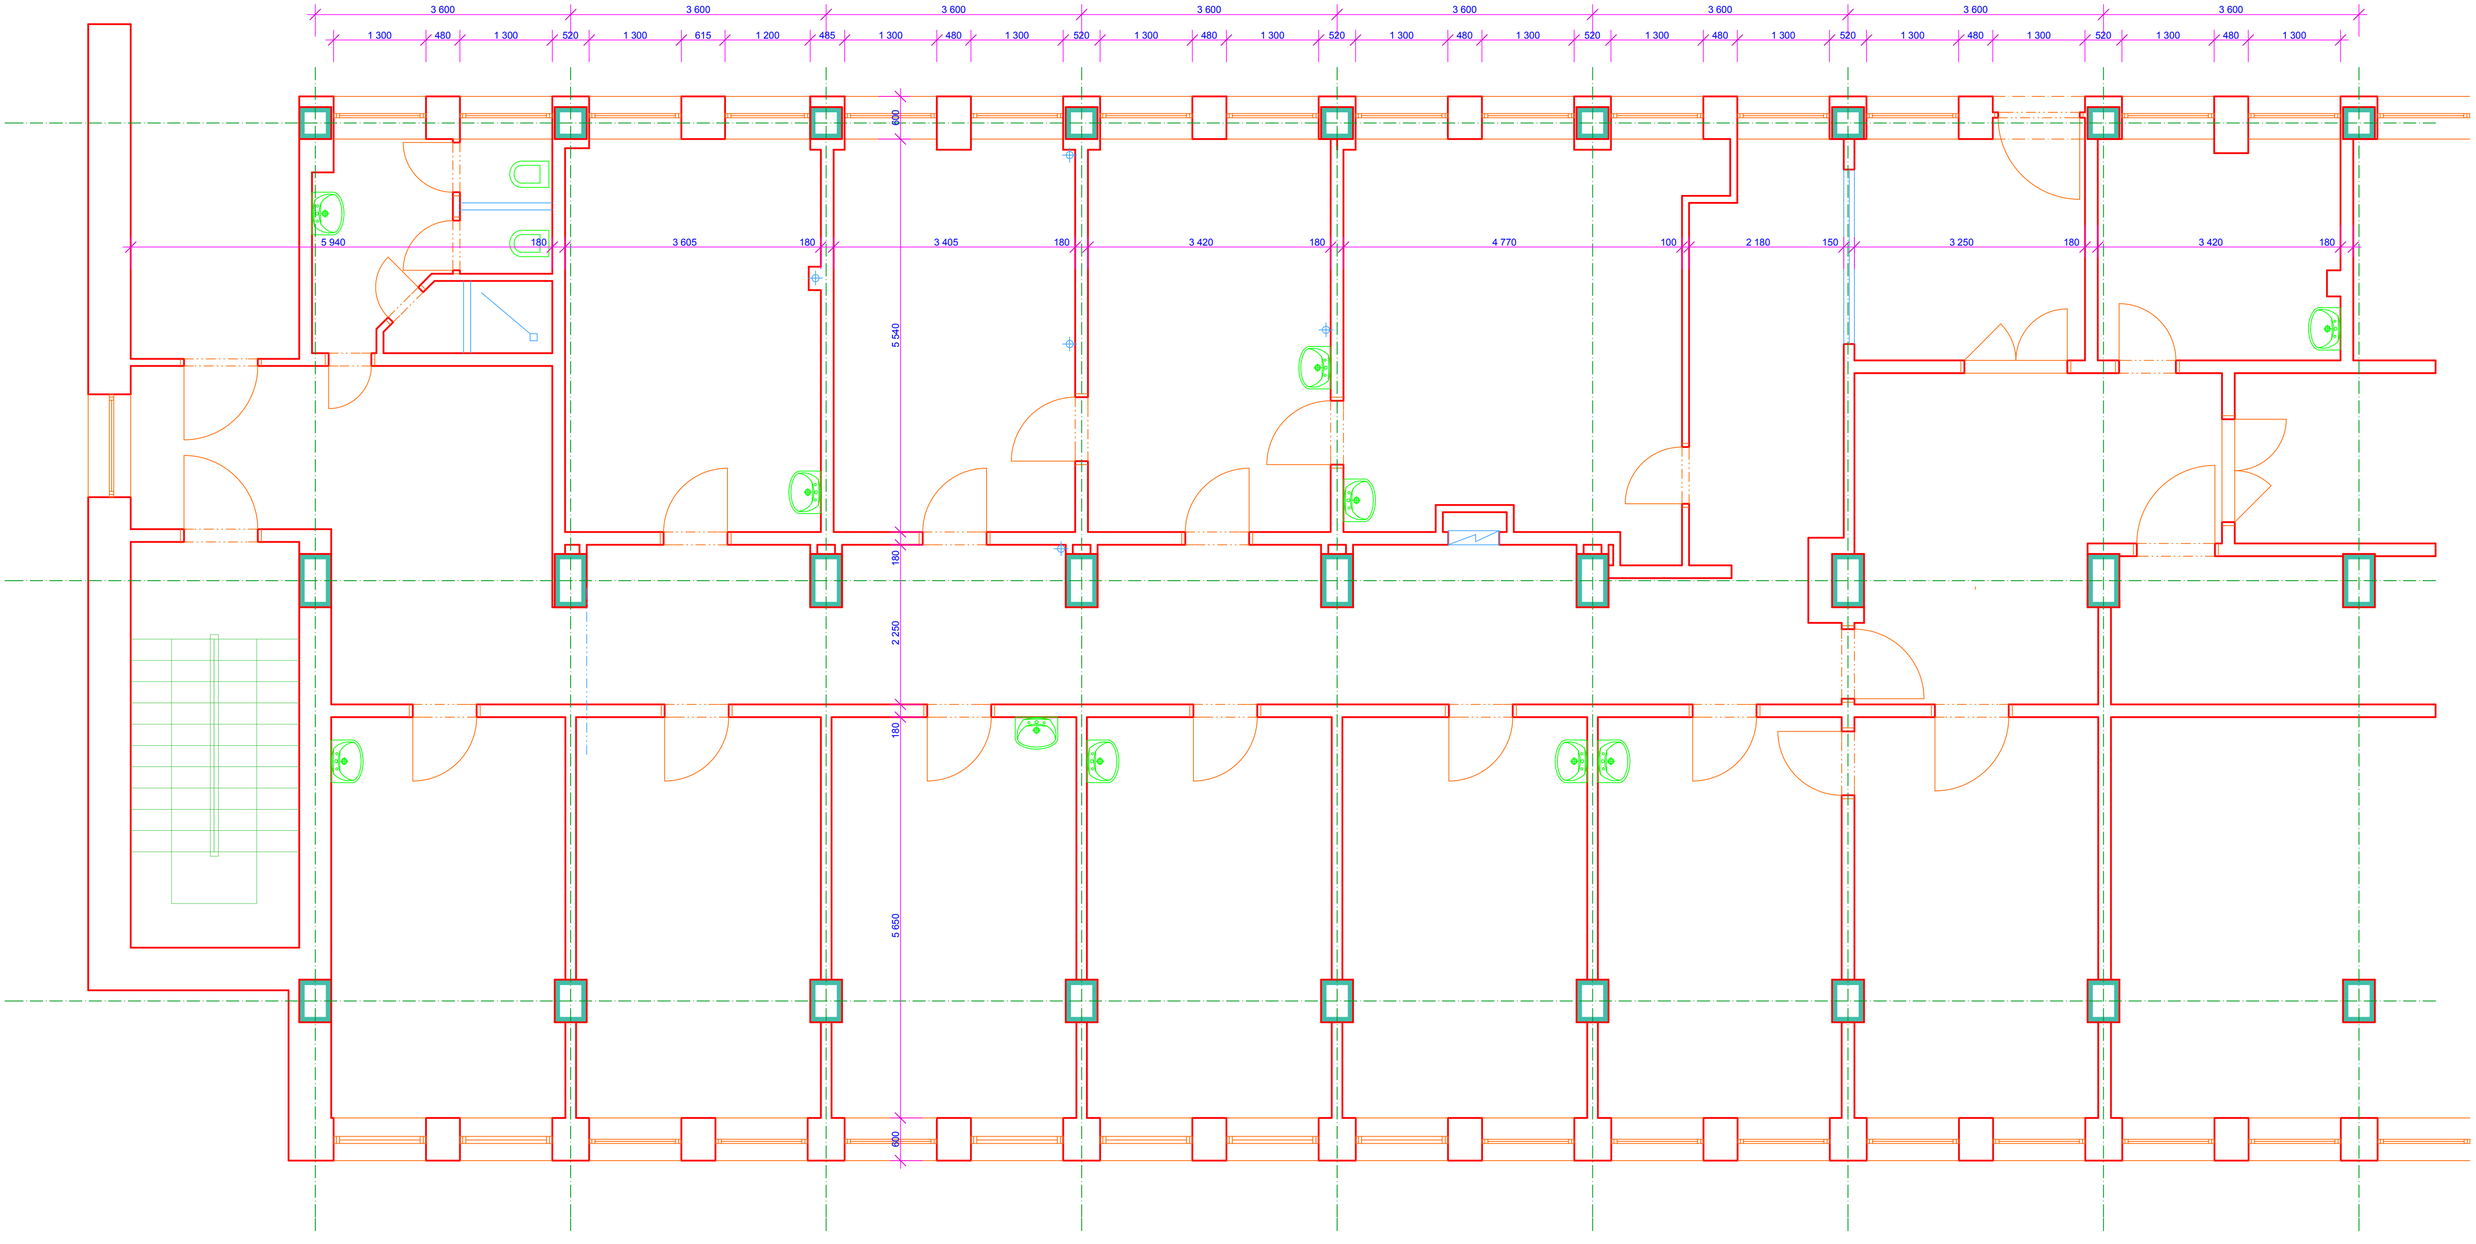

PŮDORYS 1.PP - STÁVAJÍCÍ STAV