

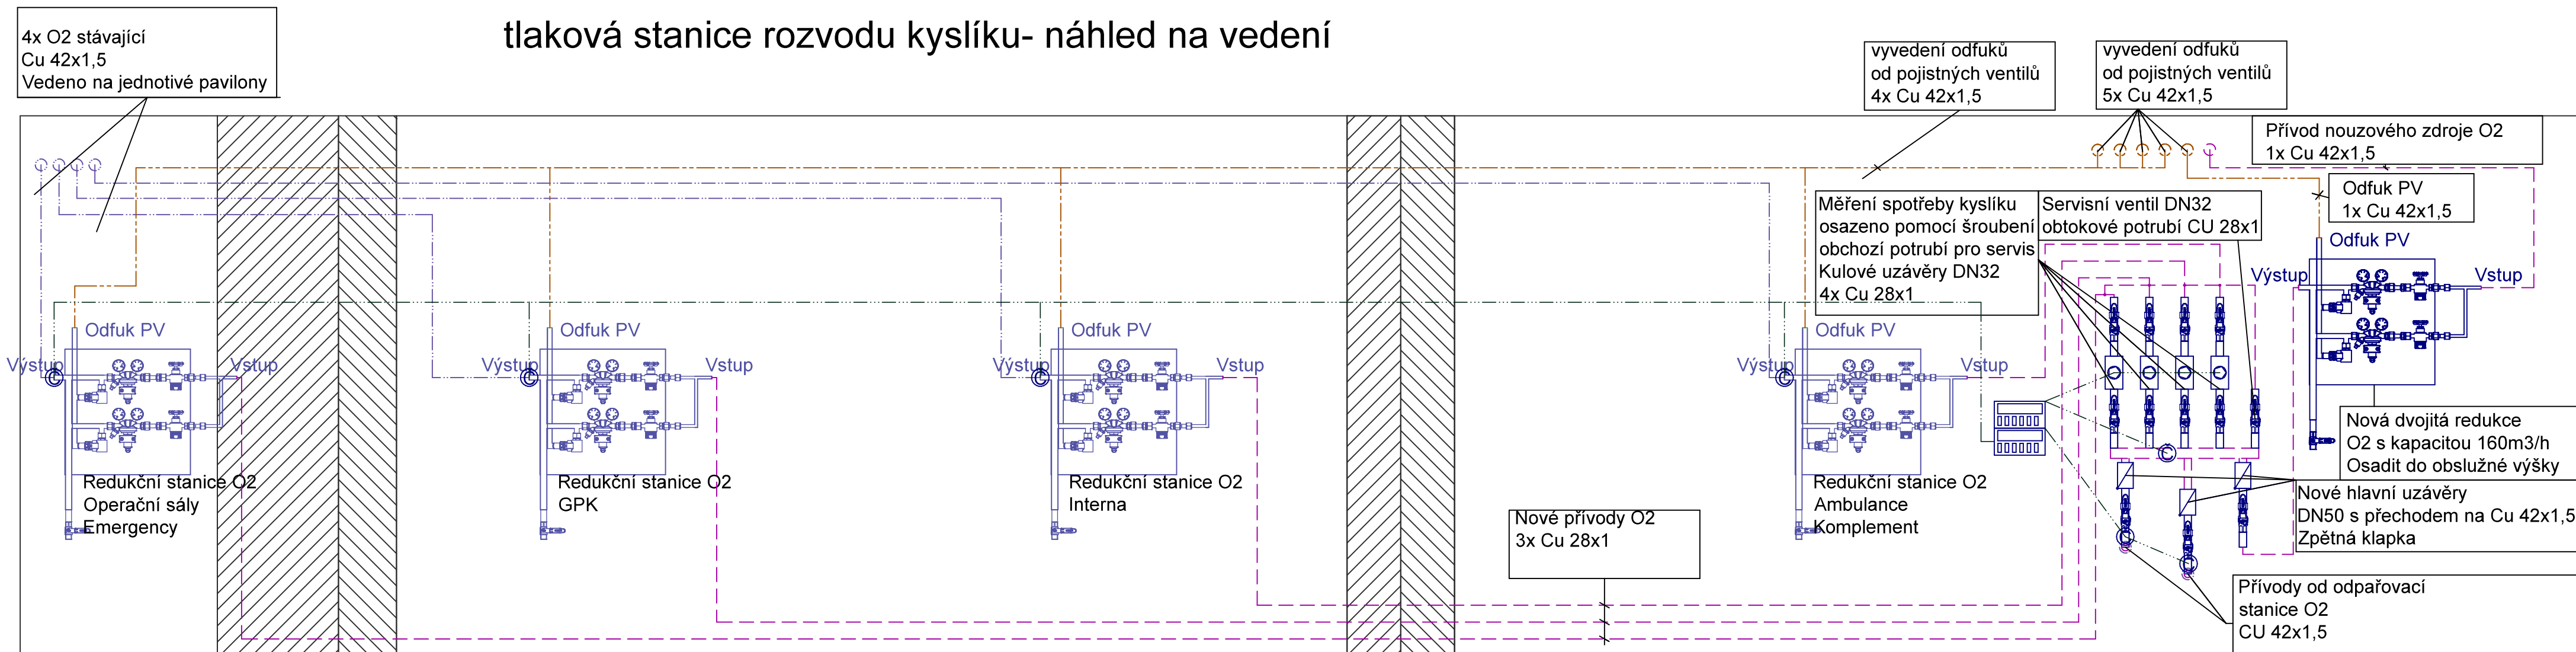


tlaková stanice rozvodu kyslíku- náhled na vedení

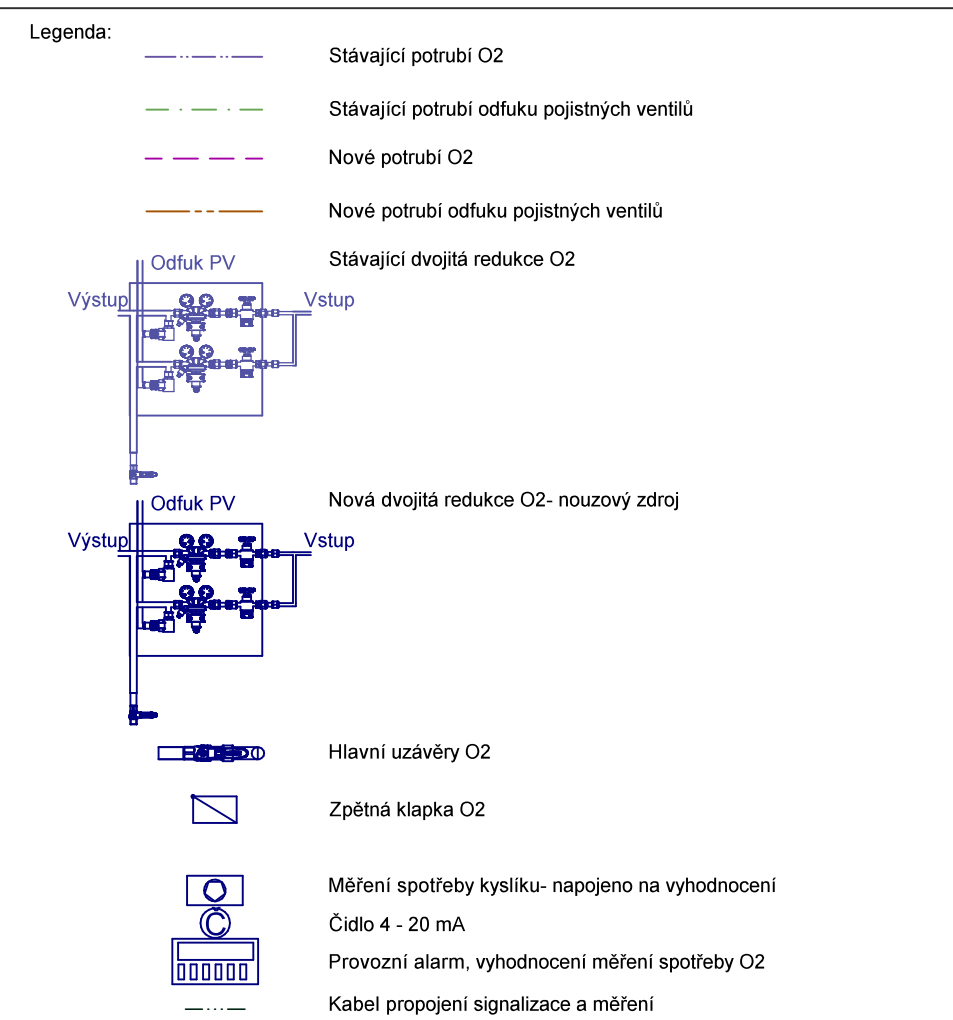

Detail venkovního připojení O2

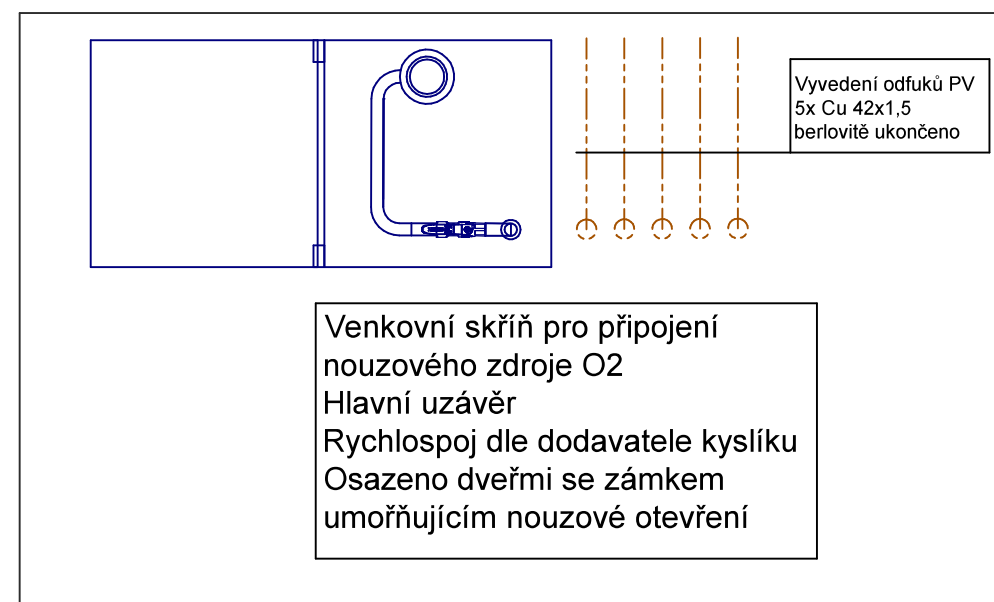

Investor:		Fakultní nemocnice Plzeň Edvarda Beneše 1128/13 , 305 99 Plzeň	
Generální projektant:			
Vedoucí projektant	Ing. Jan Jílek		
Zodpovědný projektant	Ing. Jan Jílek		
Vypracoval :	Ing. Jan Jílek; tel: 774 690 890		
Místo stavby :	FN Lochotín, alej Svobody 923/80, Plzeň - 1PP pavilon 6		
Akce :	FN PLZEŇ úprava redukčních stanic O2 měření spotřeby kyslíku	Stupeň : DPS	Číslo paré :
		Datum : 11/2016	
		Měřítko : bez měřítka	
Profese :	Rozvody medicijnálních plynů	Formáty : A2	Číslo přílohy :
Obsah přílohy :	Pohled 1PP- nový stav	Č. zakázky:	