


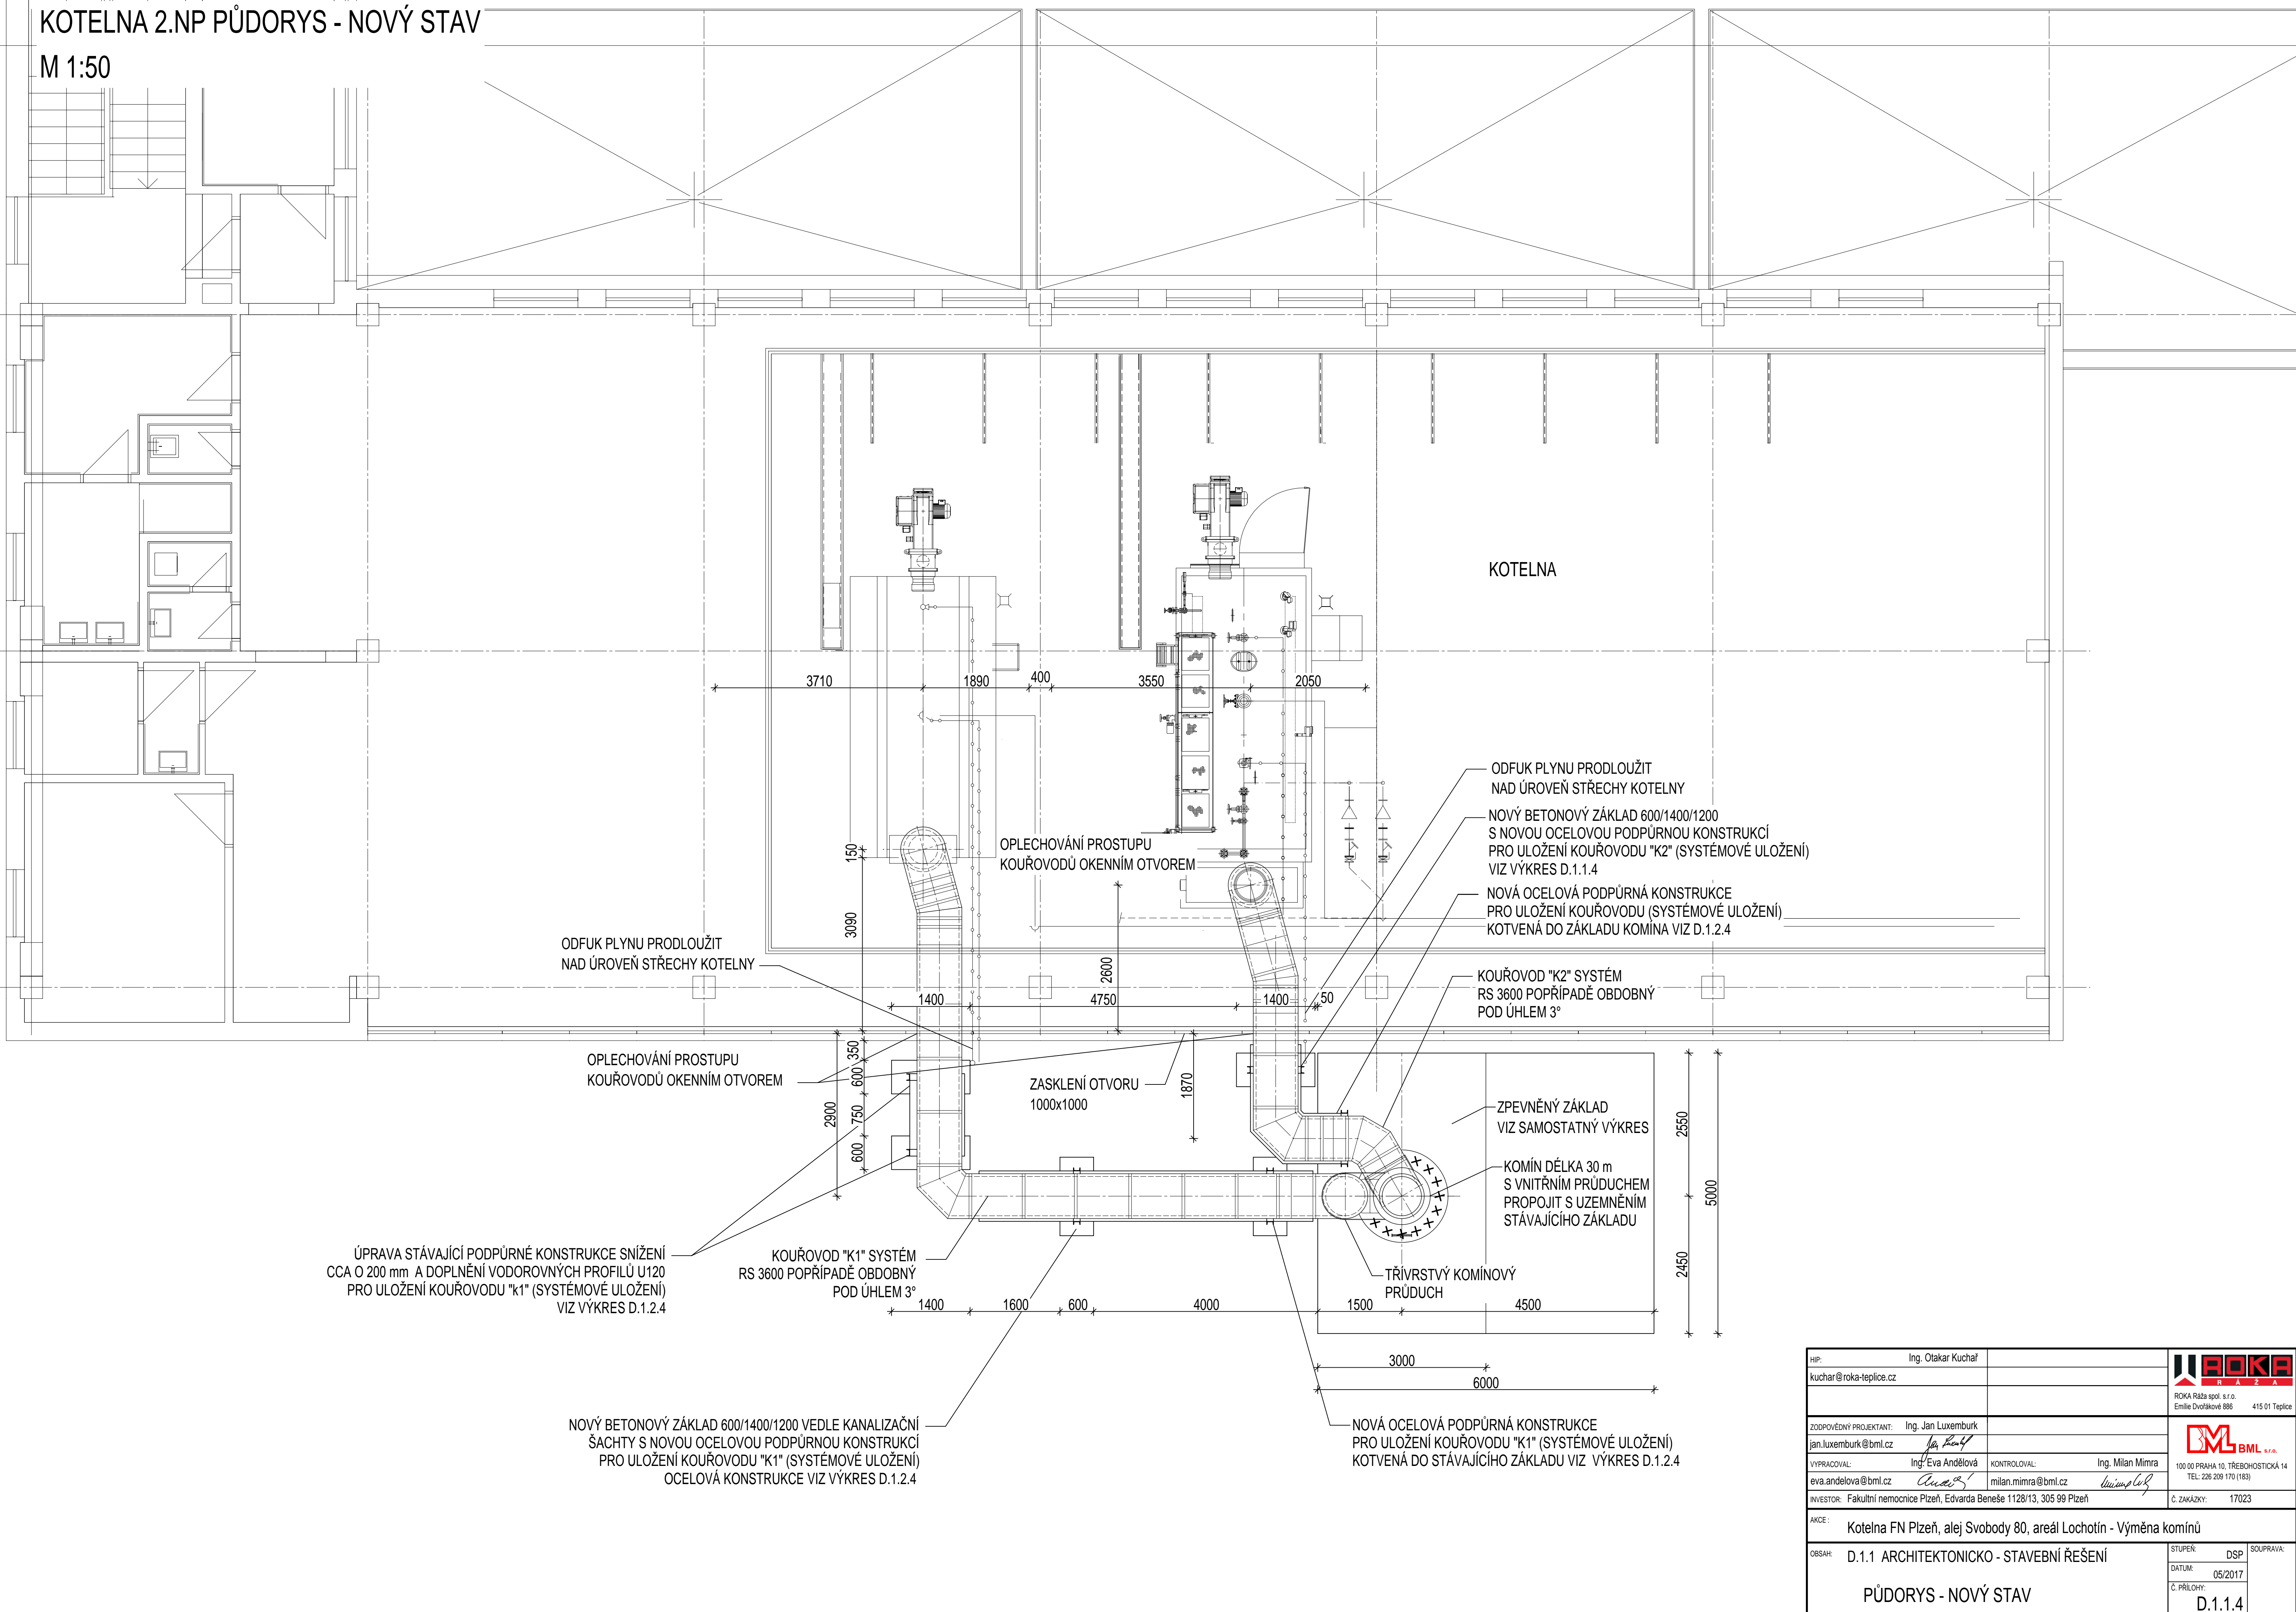

KOTELNA 2.NP PŮDORYS - NOVÝ STAV

M 1:50



HP:	Ing. Otakar Kuchař	 ROKA Ráta spol. s r.o. Emile Dvořákové 886 415 01 Teplice		
kuchar@roka-teplice.cz				
ZODPOVĚDNÝ PROJEKTANT:	Ing. Jan Luxemburk	 100 00 PRAMA 10, TŘEBHOŠTICKÁ 14 TEL: 226 209 170 (183)		
jan.luxemburk@bml.cz				
VYPRACOVAL:	Ing. Eva Andělová	KONTROLOVAL:	Ing. Milan Mimra	
eva.andelova@bml.cz		milan.mimra@bml.cz		
INVESTOR:	Fakultní nemocnice Plzeň, Edvarda Beneše 1128/13, 305 99 Plzeň		Č. ZAKÁZKY:	17023
AKCE:	Kotelna FN Plzeň, alej Svobody 80, areál Lochotín - Výměna komínů			
OBSAH:	D.1.1 ARCHITEKTONICKO - STAVEBNÍ ŘEŠENÍ		STUPEŇ: DSP	SOUPRAVA:
			DATAUM: 05/2017	
			Č. PŘÍLOHY:	D.1.1.4
	PŮDORYS - NOVÝ STAV			