

KOMÍN VÝŠKY 30,00 m

POHLED C

1:50




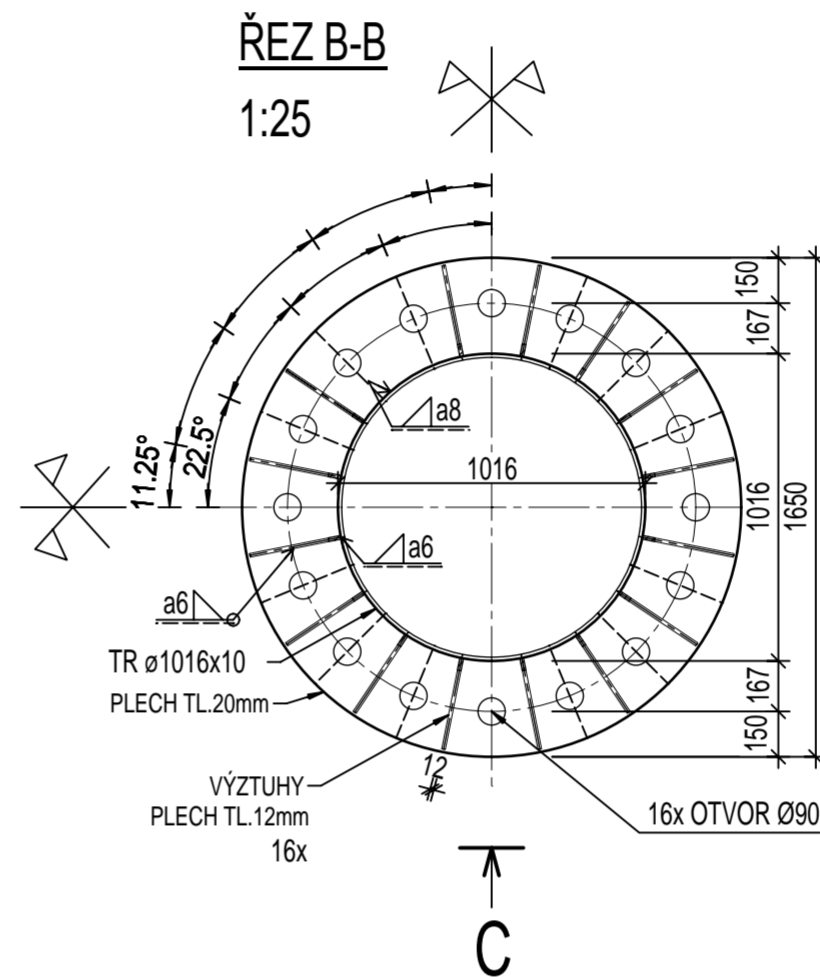


SCHÉMA UMÍSTĚNÍ PRŮDUCHŮ

1:25

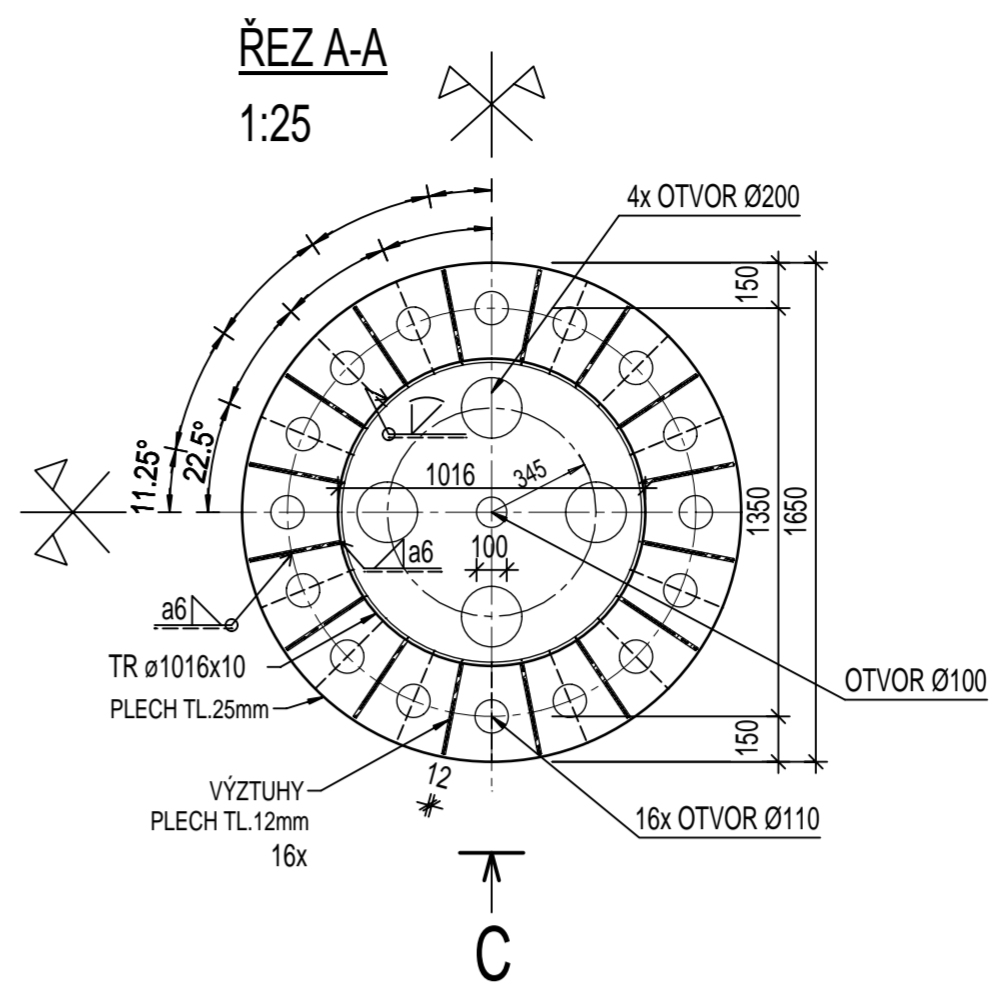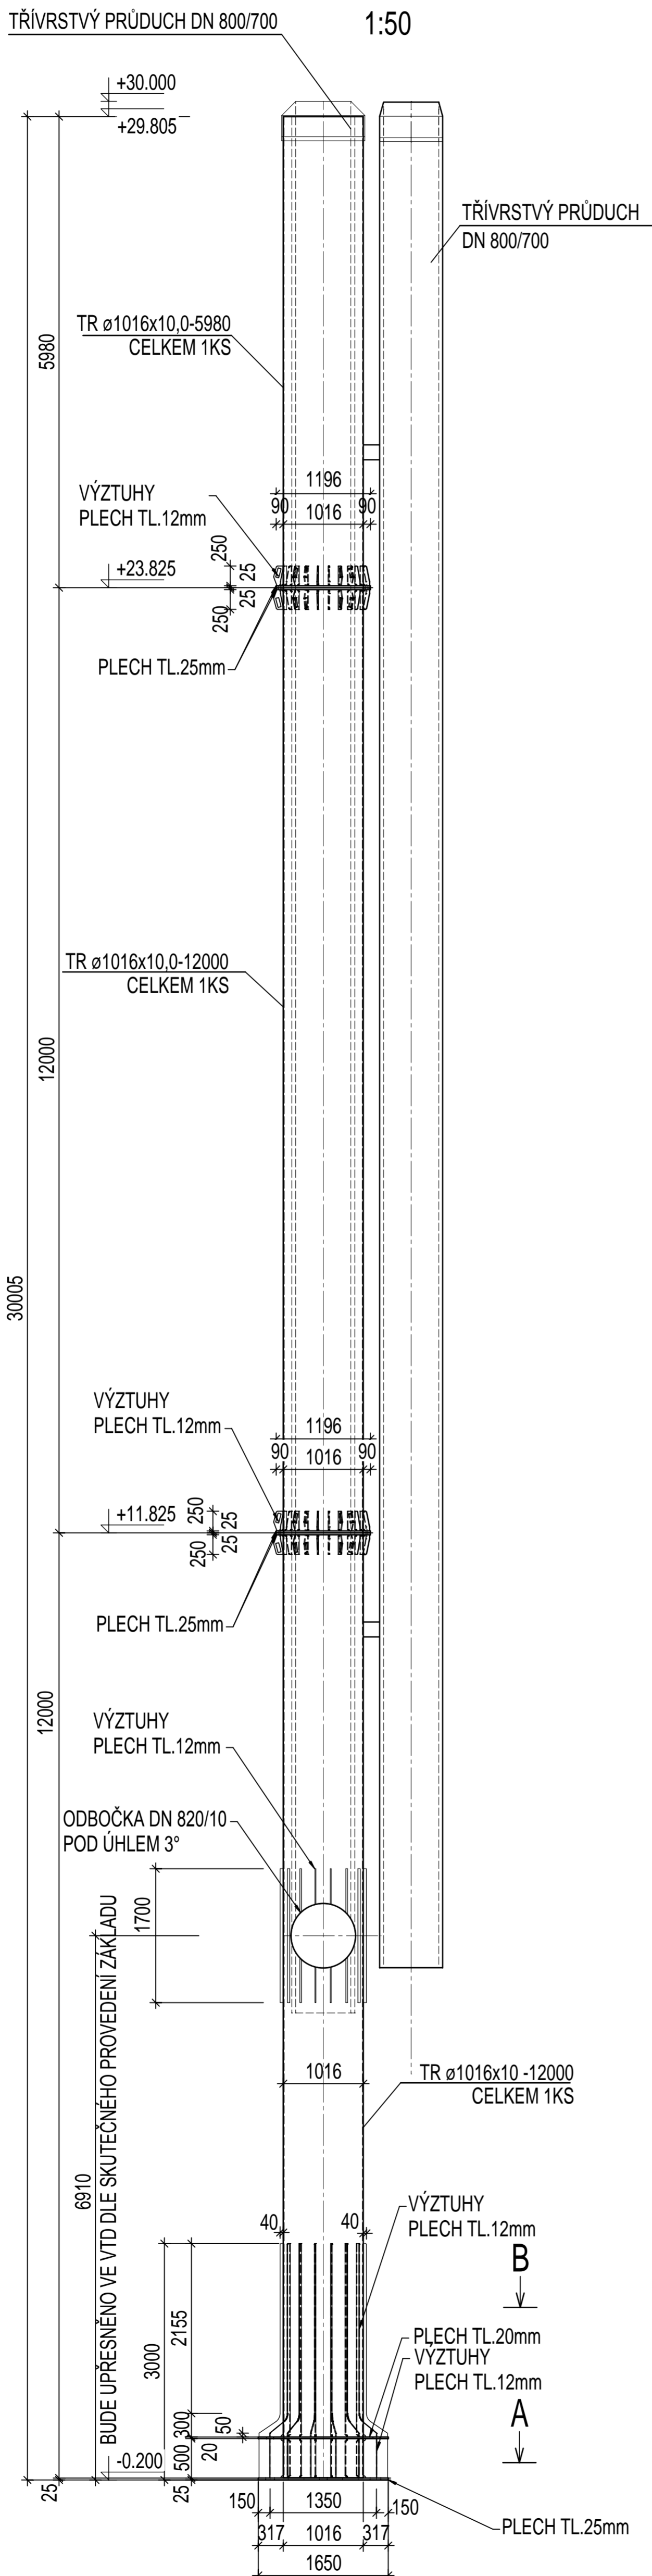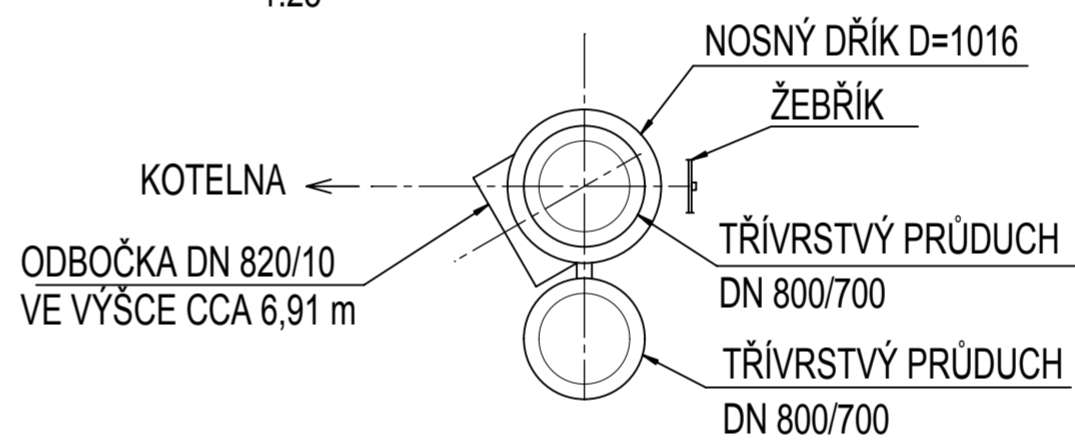

POZNÁMKY:

NOSNÁ KONSTRUKCE

- ZÁKLADNÍ MATERIÁL - OCEL S235 J2+N
 - KOTVENÍ K ZÁKLADU PROVÉST 16xŠROUB M48x3 - OCEL S355 J2+N
 - SPOJ VE VÝŠCE +12,035 m A 24,055 PROVÉST 24x ŠROUB M20 - OCEL 8.8
 - UMÍSTĚNÍ PRŮDUCHŮ VIZ. SCHÉMA
 - TŘÍDA PROVEDENÍ DLE ČSN EN 1090-2: EX3
 - SVAŘEČ SE ZKOUŠKOU DLE ISO 9606-1
 - HODNOCENÍ SVARŮ DLE ČSN EN ISO 5817: C
 - TOLERANCE SVAŘOVANÝCH KONSTRUKCÍ DLE ČSN EN ISO 13920: BG
 - POVRCHOVÁ OCHRANA: ŽÁROVÝ ZINEK min 80 µm
 - HRANY SRAZIT DLE ISO 13715
 - ZNAČENÍ SVARŮ ČSN EN ISO 2553
 - METODA SVAŘOVÁNÍ ISO 4063: 135 MAG
 - PŘÍDAVNÝ MATERIÁL G3SI 1
 - PŘÍPRAVA SVAROVÝCH PLOCH EN ISO 9692-1
 - BUDE POUŽIT ŽEBŘÍK S OCHRANOU PROTI PÁDU
 - PŘÍSLUŠENSTVÍ KOMÍNU (DRŽÁKY ŽEBŘÍKU, DRŽÁKY PRŮDUCHŮ, CEDULKA ŽEBŘÍKU ATD.) - NENÍ SOUČÁSTÍ TĚTO DOKUMENTACE
 - ZHOTOVITEL SI ZPRACUJE VTD PROJEKTOVOU DOKUMENTACI
 - SVARY BUDOU UPŘESNĚNY VE VTD DOKUMENTACI
- PRŮDUCHY:
- TŘÍVRSTVÉ O PRŮMĚRU DN 800/700 mm (VNĚJŠÍ/VNITŘNÍ)
 - KLASIFIKACE DLE ČSN EN 1443 MINIMÁLNĚ T200 P1 W1 030
 - SKLADBA :
VNITŘNÍ PLÁŠŤ TL. 1 mm NEREZ AUSTENITICKÝ PLECH TR. 1.4404
TEPELNÁ IZOLACE 50 mm
VNĚJŠÍ PLÁŠŤ NEREZ PLECH 0,5 mm TŘÍDY 1.4301
 - NA DETAILS UCHYCENÍ K NOSNÉ KONSTRUKCI, SPOJOVÁNÍ JEDNOTLIVÝCH DÍLCŮ, DILATACE JEDNOTLIVÝCH DÍLCŮ BUDE ZPRACOVÁNA VTD DOKUMENTACE DODAVATELE STAVBY

HIP:	Ing. Otakar Kuchař	 ROKA Ráza spol. s r.o. Emilie Dvořákové 886 415 01 Teplice	
kuchar@roka-teplice.cz			
ZODPOVĚDNÝ PROJEKTANT:	Ing. Jan Luxemburk	 100 00 PRAHA 10, TŘEBOHOSTICKÁ 14 TEL: 226 209 170 (183)	
jan.luxemburk@bml.cz			
VYPRACOVAL:	Ing. Eva Andělová	KONTROLOVAL:	Ing. Milan Mimra
eva.andelova@bml.cz		milan.mimra@bml.cz	
INVESTOR:	Fakultní nemocnice Plzeň, Edvarda Beneše 1128/13, 305 99 Plzeň	Č. ZAKÁZKY:	17023
AKCE:	Kotelna FN Plzeň, alej Svobody 80, areál Lochotín - Výměna komínů		
OBSAH:	D.1.2 STAVEBNĚ - KONSTRUKČNÍ ŘEŠENÍ	STUPEŇ:	DSP
		DATUM:	05/2017
		Č. PŘÍLOHY:	D.1.2.3
OCELOVÁ KONSTRUKCE KOMÍNU A PRŮDUCHY			