


ÚSTŘEDNA EPS č. 1 MHU 117

ROZVADĚČ EPS
VE VELINU EPS

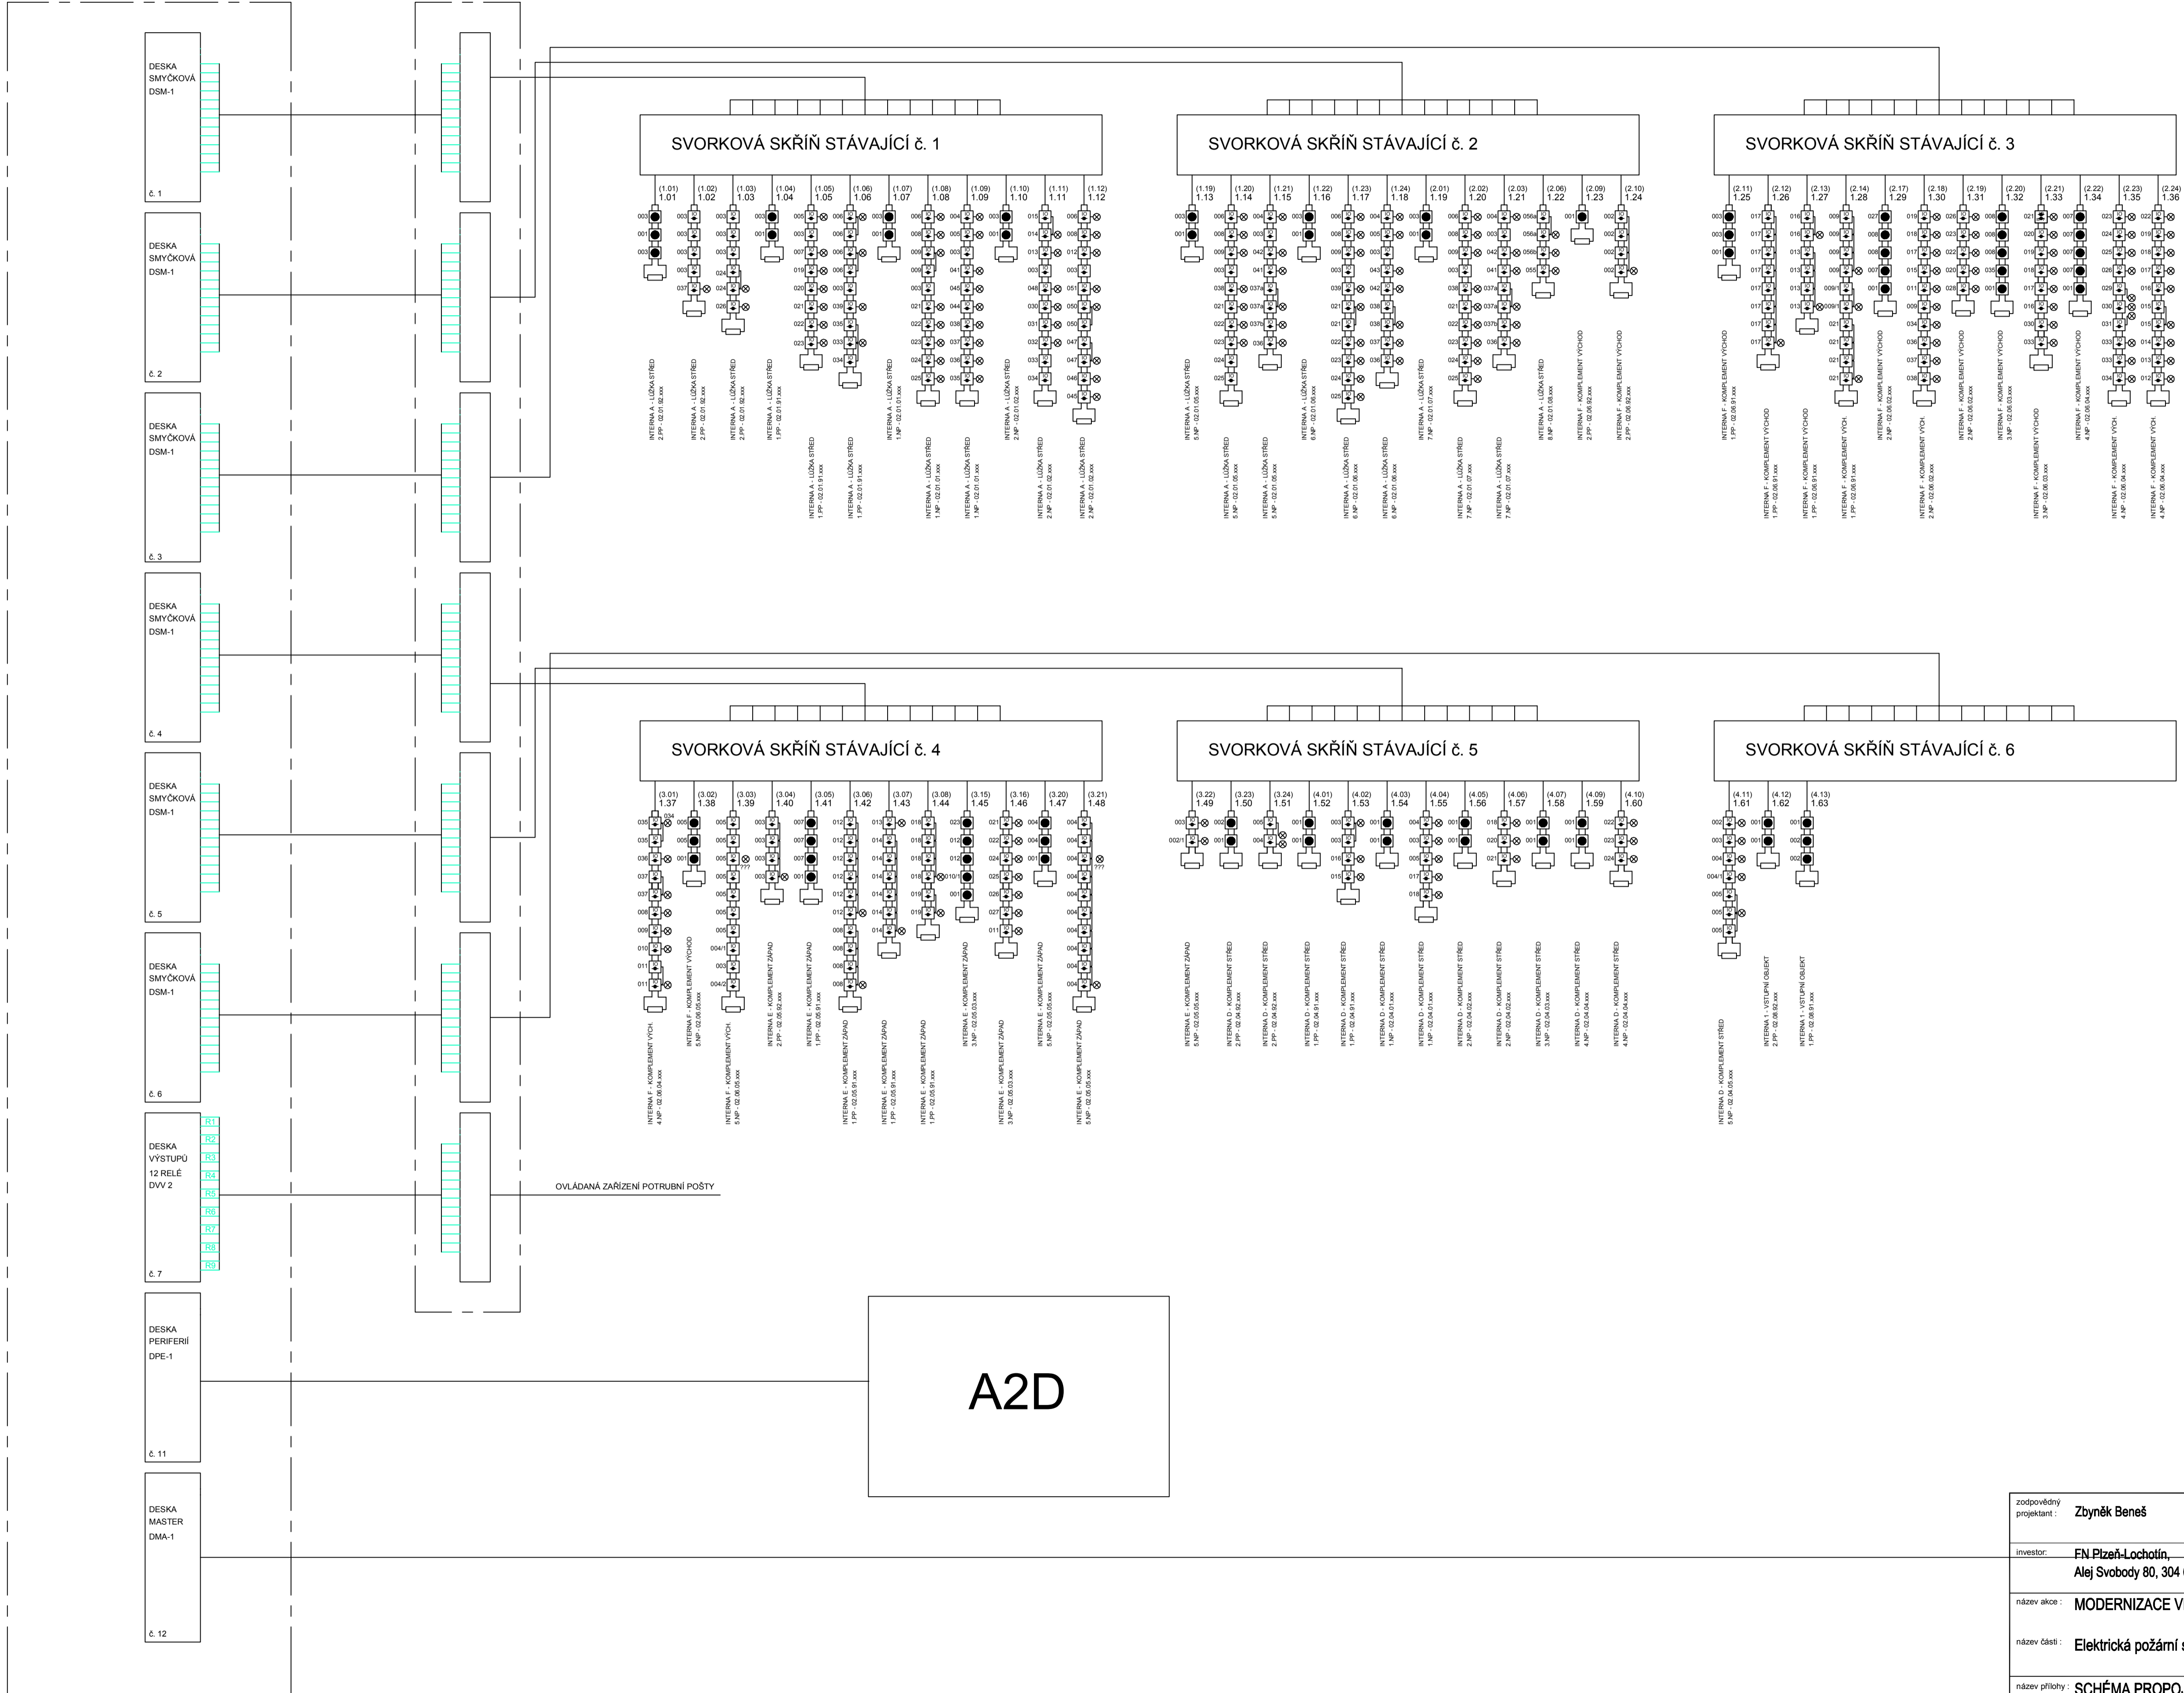

OVLADANÁ ZÁŘIZENÍ POTRUBNÍ POŠTY

A2D

zodpovědný projektant : Zbyněk Beneš	zpracovatel : Zbyněk Beneš	KB ELEKTRO-TECHNI KAPPENBERGER + BRAU
investor : FN Pízeň-Lochotín, Alej Svobody 80, 304 60 Pízeň	Domažlická 172a, 318 00 Pízeň e-mail: kbelektro@kbelektro.c tel.: 377 832 111 fax: 377 832 119	
název akce : MODERNIZACE VELINU EPS	měřičko : -	poč. form. A4 : 8
název části : Elektrická požární signalizace	stupeň PD : DPS	datum zprac. : 09/2017
název přílohy : SCHEMA PROPOJENÍ PRVKŮ EPS ÚSTŘEDNA č. 1	číslo zakázky : 5298/17	číslo přílohy : číslo paré :
	02	