


Vrátnice 1 - 1.NP

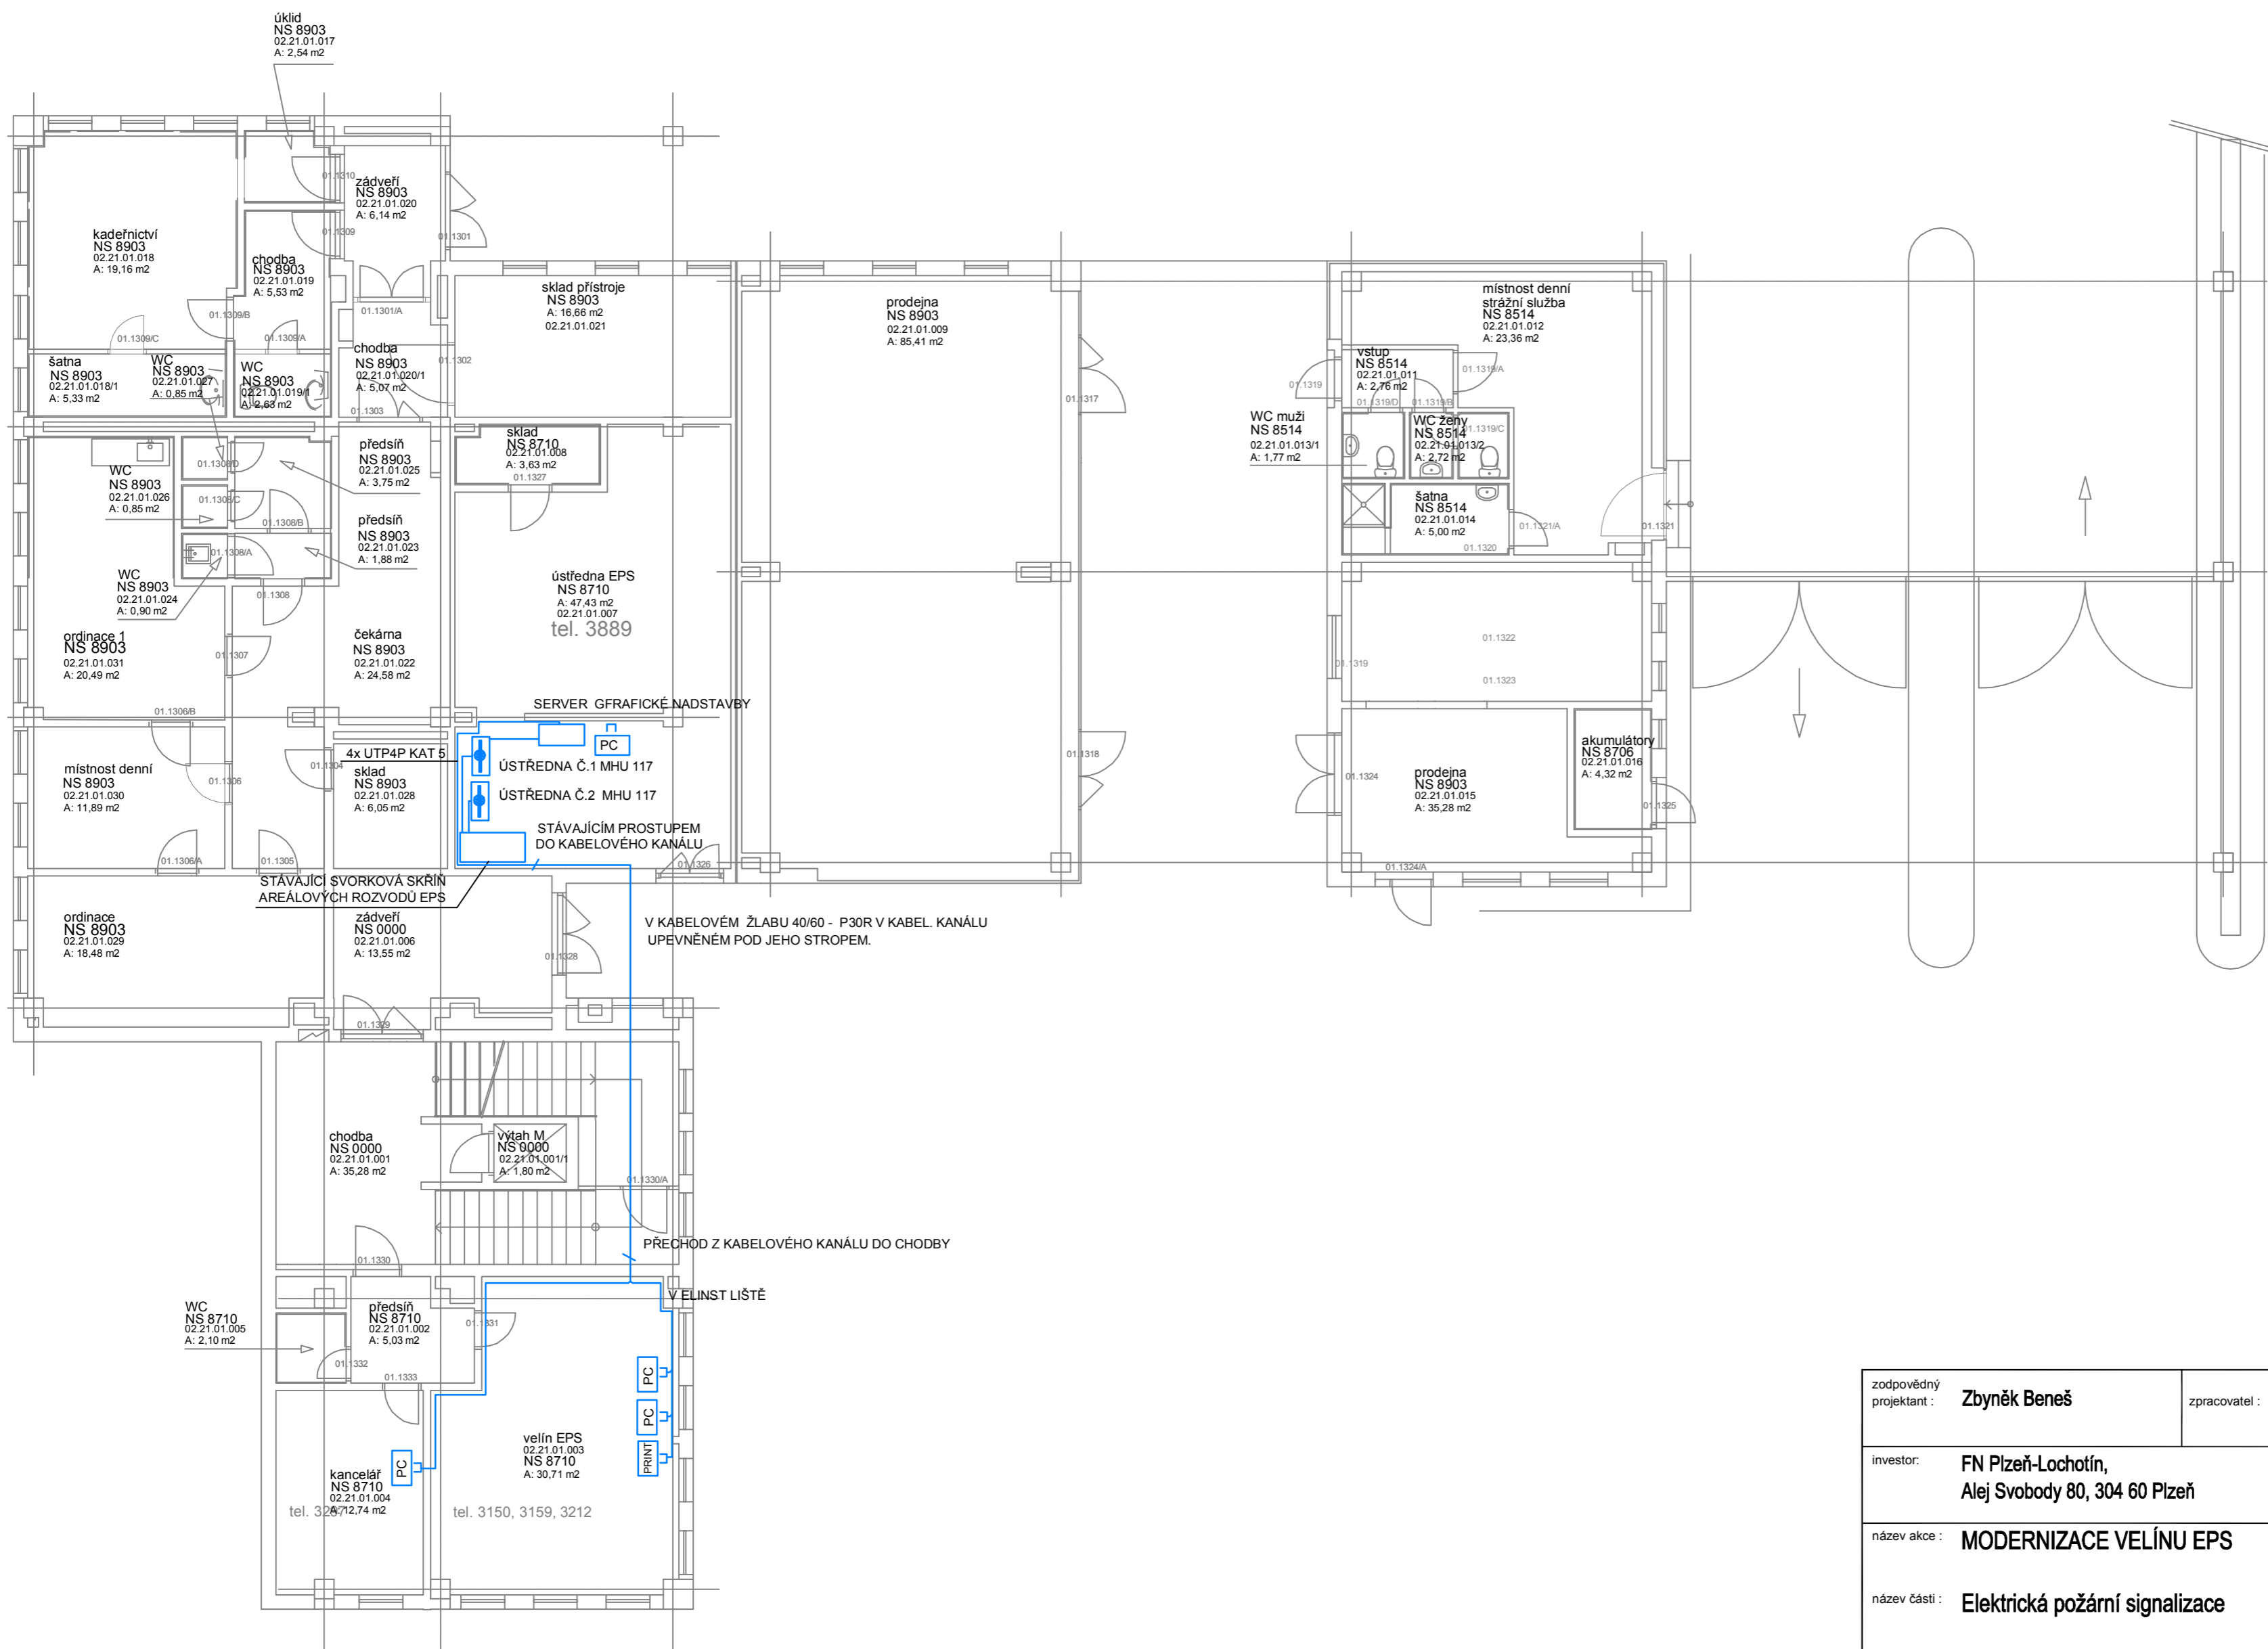

zodpovědný projektant :	Zbyněk Beneš	zpracovatel :	Zbyněk Beneš	K+BELEKTRO-TECHNIK KAPPENBERGER+BRAUN	
investor :	FN Plzeň-Lochotín, Alej Svobody 80, 304 60 Plzeň				Domažlická 172a, 318 00 Plzeň e-mail: kbelektro@kbelektro.cz tel.: 377 832 111 fax: 377 832 119
název akce :	MODERNIZACE VELÍNU EPS			měřítko :	1:100
název části :	Elektrická požární signalizace			poč. form. A4 :	6
				stupeň PD :	DPS
				datum zprac. :	09/2017
				číslo zakázky :	5258/17
název přílohy :	PAVILON 21 PŮDORYS			číslo paré :	04